



บันทึกข้อความ

ส่วนราชการ คณะกรรมการจัดทำแบบรูปรายการงานก่อสร้างและกำหนดราคากลาง อบต.โคกคอน

ที่ นค ๗๓๗๐๓/๒๕๖๘

วันที่ ๑๕ สิงหาคม พ.ศ. ๒๕๖๘

เรื่อง รายงานแบบรูปรายการงานโครงการก่อสร้างถนนคอนกรีตเสริมเหล็ก หมู่ที่ ๑ บ้านโนนพระ สายถนนหน้าเมรุวัดราษฎร์สามัคคี

เรียน นายกองค์การบริหารส่วนตำบลโคกคอน ผ่าน ปลัดองค์การบริหารส่วนตำบล

เรื่องเดิม

ตามคำสั่งองค์การบริหารส่วนตำบลโคกคอน ที่ ๓๘๘/๒๕๖๘ ลงวันที่ ๑๓ สิงหาคม ๒๕๖๘ เรื่อง การแต่งตั้งคณะกรรมการจัดทำแบบรูปรายการงานก่อสร้าง และกำหนดราคากลาง สำหรับประกวดราคาจ้างโครงการก่อสร้างถนนคอนกรีตเสริมเหล็ก หมู่ที่ ๑ บ้านโนนพระ สายถนนหน้าเมรุวัดราษฎร์สามัคคี ด้วยวิธีประกวดราคาอิเล็กทรอนิกส์ (e-bidding) นั้น

ข้อเท็จจริง

บัดนี้ คณะกรรมการจัดทำแบบรูปรายการงานก่อสร้างโครงการก่อสร้างถนนคอนกรีตเสริมเหล็ก หมู่ที่ ๑ บ้านโนนพระ สายถนนหน้าเมรุวัดราษฎร์สามัคคี ขนาดกว้าง ๕.๐๐ เมตร ยาวไม่น้อยกว่า ๔๐๗.๐๐ เมตร หนา ๐.๑๕ เมตร หรือพื้นที่ไม่น้อยกว่า ๒,๐๓๕.๐๐ ตารางเมตร ไหล่ทางลูกรังข้างละ ๐.๕๐ เมตร ได้ดำเนินการจัดทำแบบรูปรายการงานก่อสร้างเสร็จเรียบร้อยแล้ว ดังนั้น เพื่อให้การดำเนินการจัดทำรายงานขอซื้อขอจ้าง ตามระเบียบกระทรวงการคลังว่าด้วยการจัดซื้อจัดจ้างและการบริหารพัสดุภาครัฐ พ.ศ. ๒๕๖๐ ข้อ ๒๒ ครบถ้วนตามรายการ จึงขอรายงานผลการจัดทำแบบรูปรายการงานก่อสร้าง มาเพื่อพิจารณาให้ความเห็นชอบ (รายละเอียดปรากฏตามเอกสารที่แนบมาทำนนี้)


ข้อเสนอเพื่อพิจารณา

จึงเรียนมาเพื่อโปรดพิจารณา หากเห็นชอบได้โปรดลงนามเห็นชอบ/อนุมัติ ให้จัดจ้างตามรายละเอียดการจัดทำแบบรูปรายการงานก่อสร้าง ต่อไป

(ลงชื่อ)  ประธานกรรมการ

(นายสมหมาย อาสนานิ)

ผู้อำนวยการกองช่าง

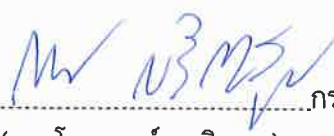(ลงชื่อ)  กรรมการ

(นายโกเมนทร์ เจริญสุข)

นายช่างโยธาชำนาญงาน

(ลงชื่อ)  กรรมการ

(นายวิทวัส จิตติพิมพ์)

เจ้าพนักงานธุรการชำนาญงาน

ความเห็น/.....

ความเห็นของปลัดองค์การบริหารส่วนตำบลโคกคอน

.....
..... นาย ไพโรจน์ หอมเหล็ก รอง ผอ.ส.บ. ๑

() เห็นชอบ

() ไม่เห็นชอบ

(นายไพโรจน์ หอมเหล็ก)

ปลัดองค์การบริหารส่วนตำบลโคกคอน

ความเห็นและคำสั่งของนายกองค์การบริหารส่วนตำบลโคกคอน

.....
.....

(✓) อนุมัติ

() ไม่อนุมัติ

(ดร.คำดี จันทะเกษ)

นายกองค์การบริหารส่วนตำบลโคกคอน

รายละเอียดขอบเขตของงานทั้งโครงการ (Terms of Reference : TOR)

ประกอบการจัดทำแบบรูปรายการงานก่อสร้าง

โครงการก่อสร้างถนนคอนกรีตเสริมเหล็ก หมู่ที่ ๑ บ้านโพนพระ

สายถนนหน้าเมรุวัดราษฎร์สามัคคี

๑. ความเป็นมา

ตามที่ องค์การบริหารส่วนตำบลโคกคอน ได้ตั้งงบประมาณตามข้อบัญญัติงบประมาณรายจ่าย ประจำปีงบประมาณ พ.ศ. ๒๕๖๘ และมติที่ประชุมสภาองค์การบริหารส่วนตำบลโคกคอน เมื่อวันที่ ๑๔ พฤษภาคม ๒๕๖๘ อนุมัติแก้ไขเปลี่ยนแปลงคำชี้แจงงบประมาณรายจ่ายประจำปีงบประมาณ พ.ศ. ๒๕๖๘ แก้ไขเปลี่ยนแปลงครั้งที่ ๒ แผนงานอุตสาหกรรมและการโยธา งานก่อสร้าง งบลงทุน หมวดค่าที่ดิน และสิ่งก่อสร้างค่าก่อสร้างสิ่งสาธารณูปการ โครงการก่อสร้างถนนคอนกรีตเสริมเหล็ก หมู่ที่ ๑ บ้านโพนพระ สายถนนหน้าเมรุวัดราษฎร์สามัคคี ตั้งไว้ ๓๗๖,๘๐๐ บาท เพื่อจ่ายเป็นดำเนินการก่อสร้างถนนคอนกรีตเสริมเหล็ก หมู่ที่ ๑ สายถนนหน้าเมรุวัดราษฎร์สามัคคี ขนาดกว้าง ๕.๐๐ เมตร ยาวไม่น้อยกว่า ๑๔๐.๐๐ เมตร หนา ๐.๑๕ เมตร หรือพื้นที่ไม่น้อยกว่า ๗๐๐.๐๐ ตารางเมตร ไหล่ทางลูกรังข้างละ ๐.๕๐ เมตร (แผนพัฒนาท้องถิ่น (พ.ศ. ๒๕๖๖ - ๒๕๗๐) เพิ่มเติม ครั้งที่ ๒/๒๕๖๖ หน้า ๑๐ ลำดับที่ ๓) และ ตามมติที่ประชุมสภา องค์การบริหารส่วนตำบลโคกคอน สมัยสามัญ สมัยที่ ๑ ครั้งที่ ๑ เมื่อวันที่ ๑๔ กุมภาพันธ์ ๒๕๖๘ อนุมัติให้ใช้ จ่ายเงินสะสมดำเนินการโครงการก่อสร้างพื้นฐาน และโครงการหรือกิจกรรมตามอำนาจหน้าที่ ตามแผนงาน รวมเป็นเงินงบประมาณทั้งสิ้น ๘,๒๐๔,๕๐๐ บาท โครงการก่อสร้างถนนคอนกรีตเสริมเหล็ก หมู่ที่ ๑ บ้านโพน พระสายถนนหน้าเมรุวัดราษฎร์สามัคคี ตั้งไว้ ๗๑๙,๔๐๐ บาท เพื่อจ่ายเป็นดำเนินการก่อสร้างถนนคอนกรีต เสริมเหล็ก หมู่ที่ ๑ สายถนนหน้าเมรุวัดราษฎร์สามัคคี ขนาดกว้าง ๕.๐๐ เมตร ยาวไม่น้อยกว่า ๒๖๗.๐๐ เมตร หนา ๐.๑๕ เมตร หรือพื้นที่ไม่น้อยกว่า ๑,๓๓๕.๐๐ ตารางเมตร ไหล่ทางลูกรังข้างละ ๐.๕๐ เมตร (แผนพัฒนาท้องถิ่น (พ.ศ. ๒๕๖๖ - ๒๕๖๗) ฉบับเพิ่มเติม ครั้งที่ ๒/๒๕๖๖ หน้า ๑๐ ลำดับที่ ๓) รวมเป็นเงินงบประมาณทั้งสิ้น ๑,๐๙๖,๒๐๐ บาท (-หนึ่งล้านเก้าหมื่นหกพันสองร้อยบาทถ้วน)

๒. วัตถุประสงค์

- ๒.๑ เพื่อให้มีถนนที่ได้มาตรฐานใช้สัญจรได้สะดวกรวดเร็ว มีความปลอดภัยในชีวิตและทรัพย์สิน
- ๒.๒ เพื่ออำนวยความสะดวกในการจัดส่งพืชผลทางการเกษตร
- ๒.๓ เพื่อแก้ไขปัญหามลพิษลดฝุ่นละออง

๓. คุณสมบัติของผู้ยื่นข้อเสนอ

- ๓.๑ มีความสามารถตามกฎหมาย
- ๓.๒ ไม่เป็นบุคคลล้มละลาย
- ๓.๓ ไม่อยู่ระหว่างเลิกกิจการ
- ๓.๔ ไม่เป็นบุคคลซึ่งอยู่ระหว่างถูกระงับการยื่นข้อเสนอหรือทำสัญญากับหน่วยงานของรัฐไว้ชั่วคราว เนื่องจากเป็นผู้ที่ไม่ผ่านเกณฑ์การประเมินผลการปฏิบัติงานของผู้ประกอบการตามระเบียบที่รัฐมนตรีว่าการ กระทรวงการคลังกำหนดตามที่ประกาศเผยแพร่ในระบบเครือข่ายสารสนเทศของกรมบัญชีกลาง
- ๓.๕ ไม่เป็นบุคคลซึ่งถูกระงับชื่อไว้ในบัญชีรายชื่อผู้ทำงานและได้แจ้งเวียนชื่อให้เป็นผู้ทำงานของ หน่วยงานของรัฐในระบบเครือข่ายสารสนเทศของกรมบัญชีกลาง ซึ่งรวมถึงนิติบุคคลที่ผู้ทำงานเป็นหุ้นส่วน ผู้จัดการ กรรมการผู้จัดการ ผู้บริหาร ผู้มีอำนาจในการดำเนินงานในกิจการของนิติบุคคลนั้นด้วย

๓.๖ มีคุณสมบัติและไม่มีลักษณะต้องห้ามตามที่คณะกรรมการนโยบายการจัดซื้อจัดจ้างและการบริหารพัสดุภาครัฐกำหนดในราชกิจจานุเบกษา

๓.๗ เป็นนิติบุคคลผู้มีอาชีพรับจ้างงานที่ประกวดราคาอิเล็กทรอนิกส์ดังกล่าว

๓.๘ ไม่เป็นผู้มีผลประโยชน์ร่วมกันกับผู้ยื่นข้อเสนอรายอื่นที่เข้ายื่นข้อเสนอให้แก่ องค์การบริหารส่วนตำบลหนองปากโลง ณ วันประกาศประกวดราคาอิเล็กทรอนิกส์ หรือไม่เป็นผู้กระทำการอันเป็นการขัดขวาง การแข่งขันอย่างเป็นธรรมในการประกวดราคาอิเล็กทรอนิกส์ครั้งนี้

๓.๙ ไม่เป็นผู้ได้รับเอกสิทธิ์หรือความคุ้มกัน ซึ่งอาจปฏิเสธไม่ยอมขึ้นศาลไทย เว้นแต่รัฐบาลของผู้ยื่นข้อเสนอได้มีคำสั่งให้สละเอกสิทธิ์และความคุ้มกันเช่นนั้น

๓.๑๐ ผู้ยื่นข้อเสนอต้องมีผลงานก่อสร้างประเภทเดียวกันกับผลงานที่ประกวดราคาจ้าง ก่อสร้างในวงเงินไม่น้อยกว่า ๕๔๘,๑๐๐.๐๐ บาท (ห้าแสนสี่หมื่นแปดพันหนึ่งร้อยบาทถ้วน) และเป็นผลงานที่เป็นคู่สัญญาโดยตรงกับหน่วยงานของรัฐ หรือหน่วยงานเอกชนที่ องค์การบริหารส่วนตำบลโคกคอน เชื่อถือ

๓.๑๑ กิจการร่วมค้าที่ยื่นข้อเสนอในรูปแบบของ "กิจการร่วมค้า" ต้องมีคุณสมบัติดังนี้ กรณีที่ข้อตกลงระหว่างผู้เข้าร่วมค้ากำหนดให้ผู้เข้าร่วมค้ารายใดรายหนึ่งเป็นผู้เข้าร่วมค้าหลัก ข้อตกลงระหว่างผู้เข้าร่วมค้าจะต้องมีการกำหนดสัดส่วนหน้าที่และความรับผิดชอบในปริมาณงานสิ่งของหรือมูลค่าตามสัญญาของผู้เข้าร่วมค้าหลักมากกว่าผู้เข้าร่วมค้ารายอื่นทุกราย

กรณีที่ข้อตกลงระหว่างผู้เข้าร่วมค้ากำหนดให้ผู้เข้าร่วมค้ารายใดรายหนึ่งเป็นผู้เข้าร่วมค้าหลัก กิจการร่วมค่านั้นต้องใช้ผลงานของผู้เข้าร่วมค้าหลักรายเดียวเป็นผลงานของกิจการร่วมค้าที่ยื่นข้อเสนอ

สำหรับข้อตกลงระหว่างผู้เข้าร่วมค้าที่ไม่ได้กำหนดให้ผู้เข้าร่วมค้ารายใดเป็นผู้เข้าร่วมค้าหลัก ผู้เข้าร่วมค้าทุกรายจะต้องมีคุณสมบัติครบถ้วนตามเงื่อนไขที่กำหนดไว้ในเอกสารเชิญชวนหรือหนังสือเชิญชวน

กรณีที่ข้อตกลงระหว่างผู้เข้าร่วมค้า กำหนดให้ผู้เข้าร่วมค้ารายใดรายหนึ่งเป็นผู้เข้าร่วมค้าหลัก ผู้เข้าร่วมค้าหลักจะต้องในส่วนของผู้เข้าร่วมค้าที่ไม่ใช่ผู้เข้าร่วมค้าหลักจะเป็นผู้ประกอบการที่ขึ้นทะเบียนในสาขางานก่อสร้างไว้กับกรมบัญชีกลางหรือไม่ก็ได้

สำหรับข้อตกลงระหว่างผู้เข้าร่วมค้า ที่ไม่ได้กำหนดให้ผู้เข้าร่วมค้ารายใดเป็นผู้เข้าร่วมค้าหลัก ผู้เข้าร่วมค้าทุกรายจะต้องมีคุณสมบัติครบถ้วนตามเงื่อนไขที่กำหนดไว้ในเอกสารเชิญชวนหรือหนังสือเชิญชวน

กรณีที่ข้อตกลงระหว่างผู้เข้าร่วมค้ากำหนดให้มีการมอบหมายผู้เข้าร่วมค้ารายใดรายหนึ่งเป็นผู้ยื่นข้อเสนอ ในนามกิจการร่วมค้า การยื่นข้อเสนอดังกล่าวต้องมีหนังสือมอบอำนาจ

สำหรับข้อตกลงระหว่างผู้เข้าร่วมค้าที่ไม่ได้กำหนดให้ผู้เข้าร่วมค้ารายใดเป็นผู้ยื่นข้อเสนอ ผู้เข้าร่วมค้าทุกรายจะต้องลงลายมือชื่อในหนังสือมอบอำนาจให้ผู้เข้าร่วมค้ารายใดรายหนึ่งเป็นผู้ยื่นข้อเสนอในนามกิจการร่วมค้า

๓.๑๒ ผู้ยื่นข้อเสนอต้องลงทะเบียนที่มีข้อมูลถูกต้องครบถ้วนในระบบจัดซื้อจัดจ้างภาครัฐด้วยอิเล็กทรอนิกส์ (Electronic Government Procurement : e-GP) ของกรมบัญชีกลาง

๓.๑๓ ผู้ยื่นข้อเสนอต้องมีมูลค่าสุทธิของกิจการ ดังนี้

(๑) กรณีผู้ยื่นข้อเสนอเป็นนิติบุคคลที่ จัดตั้งขึ้นตามกฎหมายไทยซึ่งได้จดทะเบียนเกินกว่า ๑ ปี ต้องมีมูลค่าสุทธิของกิจการ จากผลต่างระหว่างสินทรัพย์สุทธิหักด้วยหนี้สินสุทธิที่ปรากฏในงบแสดงฐานะการเงินที่มีการตรวจรับรองแล้ว ซึ่งจะต้องแสดงค่าเป็นบวก ๑ ปีสุดท้ายก่อนวันยื่นข้อเสนอ

(๒) กรณีผู้ยื่นข้อเสนอเป็นนิติบุคคลที่จัดตั้งขึ้นตามกฎหมายไทย ซึ่งยังไม่มีงบการเงินงบแสดงฐานะการเงินกับกรมพัฒนาธุรกิจการค้า ให้พิจารณาการกำหนดมูลค่าของทุนจดทะเบียน โดยผู้ยื่นข้อเสนอจะต้องมีทุนจดทะเบียนที่เรียกชำระมูลค่าหุ้นแล้ว ณ วันที่ยื่นข้อเสนอ ไม่ต่ำกว่า ๑ ล้านบาท

(๓) กรณีที่ผู้ยื่นข้อเสนอไม่มีมูลค่าสุทธิของกิจการหรือทุนจดทะเบียนหรือมีแต่ไม่เพียงพอที่จะเข้ายื่นข้อเสนอ ผู้ยื่นข้อเสนอสามารถขอวงเงินสินเชื่อ โดยต้องมีวงเงินสินเชื่อ ๑ ใน ๔ ของมูลค่างบประมาณของโครงการหรือรายการที่ยื่นข้อเสนอในแต่ละครั้ง (สินเชื่อที่ธนาคารภายในประเทศหรือบริษัทเงินทุนหรือบริษัทเงินทุนหลักทรัพย์ที่ได้รับอนุญาตให้ประกอบกิจการเงินทุนเพื่อการพาณิชย์และประกอบธุรกิจค้าประกันตามประกาศของธนาคารแห่งประเทศไทย ตามรายชื่อบริษัทเงินทุนที่ธนาคารแห่งประเทศไทยแจ้งเวียนให้ทราบ โดยพิจารณาจากยอดเงินรวมของวงเงินสินเชื่อที่สำนักงานใหญ่รับรองหรือที่สำนักงานสาขารับรอง (กรณีได้รับมอบอำนาจจากสำนักงานใหญ่) ซึ่งออกให้แก่ผู้ยื่นข้อเสนอ นับถึงวันยื่นข้อเสนอไม่เกิน ๙๐ วัน

(๔) กรณีตาม (๑) - (๓) ยกเว้นสำหรับกรณีดังต่อไปนี้

(๔.๑) กรณีที่ผู้ยื่นข้อเสนอเป็นหน่วยงานของรัฐ

(๔.๒) นิติบุคคลที่จัดตั้งขึ้นตามกฎหมายไทยที่อยู่ระหว่างการฟื้นฟูกิจการตาม

พระราชบัญญัติล้มละลาย (ฉบับที่ ๑๐) พ.ศ. ๒๕๖๑

(๔.๓) งานจ้างก่อสร้าง ที่กรมบัญชีกลางได้ขึ้นทะเบียนผู้ประกอบการงานก่อสร้างแล้ว และงานจ้างก่อสร้างที่หน่วยงานของรัฐได้มีการจัดทำบัญชีผู้ประกอบการงานก่อสร้างที่มีคุณสมบัติเบื้องต้นไว้แล้ว ก่อนวันที่พระราชบัญญัติการจัดซื้อจัดจ้างและการบริหารพัสดุภาครัฐมีผลใช้บังคับ

๔. แบบรูปรายการงานก่อสร้าง

แบบรูปรายการงานก่อสร้างของงานโครงการก่อสร้างถนนคอนกรีตเสริมเหล็ก หมู่ที่ ๑ บ้านโพนพระสายถนนหน้าเมรุวัดราษฎร์สามัคคี ด้วยวิธีประกวดราคาอิเล็กทรอนิกส์ (e-bidding) ขนาดกว้าง ๕.๐๐ เมตร ยาวไม่น้อยกว่า ๔๐๗.๐๐ เมตร หนา ๐.๑๕ เมตร หรือพื้นที่ไม่น้อยกว่า ๒,๐๓๕.๐๐ ตารางเมตร ไหล่ทางลูกรังข้างละ ๐.๕๐ เมตร ตามแบบแปลน อบต.โคกคอน ให้เป็นไปตามแบบแปลนโดยคณะกรรมการจัดทำแบบรูปรายการงานก่อสร้าง ที่ได้ผ่านการเห็นชอบจากหัวหน้าหน่วยงานของรัฐแล้ว

๕. พัสตูประเภทวัสดุหรือครุภัณฑ์ที่ใช้ในงานก่อสร้างต้องเป็นพัสดุที่ผลิตภายในประเทศ ตามเงื่อนไขดังนี้

๕.๑ วัสดุหรือครุภัณฑ์ที่ใช้ในงานก่อสร้างต้องเป็นพัสดุที่ผลิตภายในประเทศไม่น้อยกว่าร้อยละ ๖๐ ของมูลค่าพัสดุที่จะใช้ในงานก่อสร้างทั้งหมดตามสัญญา

๕.๒ เหล็กที่ใช้ในงานก่อสร้างต้องใช้เหล็กที่ผลิตภายในประเทศไม่น้อยกว่าร้อยละ ๙๐ ของปริมาณเหล็กที่ต้องใช้ทั้งหมดตามสัญญา

ผู้รับจ้างจะต้องจัดทำแผนการใช้พัสดุที่ผลิตภายในประเทศ (ตามข้อ ๕.๑ และ ๕.๒) ภายใน ๖๐ วัน นับถัดจากวันที่ได้ลงนามสัญญา เพื่อให้คณะกรรมการตรวจรับพัสดุพิจารณาต่อไป

๖. การปรับราคาค่างานก่อสร้าง

การปรับราคาค่างานก่อสร้าง ตามเงื่อนไข หลักเกณฑ์ สูตรและวิธีการคำนวณที่ใช้กับสัญญาแบบปรับราคาได้ตามมติคณะรัฐมนตรี เมื่อวันที่ ๒๒ สิงหาคม ๒๕๓๒ เรื่องการพิจารณาช่วยเหลือผู้ประกอบการอาชีพงานก่อสร้าง ตามหนังสือสำนักเลขาธิการคณะรัฐมนตรี ที่ นร ๐๒๐๓/ว ๑๐๙ ลงวันที่ ๒๔ สิงหาคม ๒๕๓๒

๗. กำหนดเวลาส่งมอบพัสดุ

กำหนดเวลาแล้วเสร็จภายใน ๖๐ วัน นับถัดจากวันลงนามในสัญญา

๘. หลักเกณฑ์การพิจารณาคัดเลือกข้อเสนอ

ใช้เกณฑ์ราคาในการคัดเลือกผู้เสนอราคาต่ำสุดเป็นผู้ชนะการซื้อหรือจ้างหรือเป็นผู้ได้รับการคัดเลือก

๙. วงเงินงบประมาณ/วงเงินที่ได้รับจัดสรร

ภายในวงเงินงบประมาณ ๑,๐๙๖,๒๐๐ บาท (-หนึ่งล้านเก้าหมื่นหกพันสองร้อยบาทถ้วน)

๑๐. งวดงานและการจ่ายเงิน

จำนวนงวดงาน ๑ งวด และการจ่ายเงินงวดที่ ๑ (งวดเดียว) เป็นจำนวนเงินในอัตราร้อยละ ๑๐๐ ของค่าจ้าง เมื่อได้ส่งมอบงานครบถ้วนตามสัญญานั้น

๑๑. อัตราค่าปรับ

กำหนดค่าปรับเป็นรายวันเป็นจำนวนเงินตายตัวในอัตราร้อยละ ๐.๒๕ ของราคางานจ้าง

๑๒. การกำหนดระยะเวลาประกันการรับประกัน

ภายในกำหนด ๒ ปี นับถัดจากวันที่ได้รับมอบงาน

๑๓. มาตรฐานฝีมือช่าง

เมื่ออบต.ได้คัดเลือกผู้ยื่นข้อเสนอรายใดให้เป็นผู้รับจ้างและได้ตกลงจ้างก่อสร้าง ตามประกาศนี้แล้วผู้ยื่นข้อเสนอจะต้องตกลงว่าในการปฏิบัติงานก่อสร้างดังกล่าว ผู้ยื่นข้อเสนอจะต้องมีและใช้ผู้มีวุฒิบัตรระดับ ปวช. ปวส. และปวท. หรือเทียบเท่าจากสถาบันการศึกษาที่ ก.พ. รับรองให้เข้ารับราชการได้ในอัตราไม่ต่ำกว่าร้อยละ ๑๐ ของแต่ละสาขาช่างจะต้องมีจำนวนช่างอย่างน้อย ๑ คน ในแต่ละสาขาช่าง ดังต่อไปนี้

๑๓.๑ ช่างก่อสร้าง

๑๓.๒ ช่างโยธา

คณะกรรมการจัดทำแบบรูปรายการงานก่อสร้าง โครงการก่อสร้างถนนคอนกรีตเสริมเหล็ก หมู่ที่ ๑ สายถนนหน้าเมรุวัดราษฎร์สามัคคี ด้วยวิธีประกวดราคาอิเล็กทรอนิกส์ (e-bidding) ได้ตรวจสอบแล้ว

(ลงชื่อ) ประธานกรรมการ

(นายสมหมาย อาสนานิ)

ผู้อำนวยการกองช่าง

(ลงชื่อ) กรรมการ

(นายโกเมนทร์ เจริญสุข)

นายช่างโยธาชำนาญงาน

(ลงชื่อ) กรรมการ



(นายวิวัฒน์ จิตติพิมพ์)

เจ้าพนักงานธุรการชำนาญงาน

รายงานการประชุมคณะกรรมการจัดทำแบบรูปรายการงานก่อสร้าง
โครงการก่อสร้างถนนคอนกรีตเสริมเหล็ก หมู่ที่ ๑ สายถนนหน้าเมรุวัดราษฎร์สามัคคี
ครั้งที่ ๑/ ๒๕๖๘

ในวันศุกร์ ที่ ๑๕ สิงหาคม ๒๕๖๘ เวลา ๐๙.๓๐ น.
ณ ห้องประชุมองค์การบริหารส่วนตำบลโคกคอน

รายชื่อผู้มาประชุม ๓ ท่าน

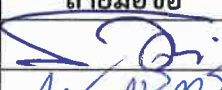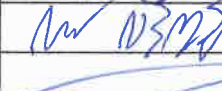ลำดับ	ชื่อ-สกุล	ตำแหน่ง	ลายมือชื่อ	หมายเหตุ
๑	นายสมหมาย อาสนานิ	ผู้อำนวยการกองช่าง		ประธานกรรมการ
๒	นายโกเมนทร์ เจริญสุข	นายช่างโยธาชำนาญงาน		กรรมการ
๓	นายวิหวัธ จิตติพิมพ์	เจ้าพนักงานธุรการชำนาญงาน		กรรมการ

เริ่มประชุม เวลา ๐๙.๓๐ น.

เมื่อถึงเวลาประชุม นายสมหมาย อาสนานิตำแหน่ง ผู้อำนวยการกองช่าง องค์การบริหารส่วนตำบลโคกคอน ทำหน้าที่ประธานในที่ประชุม โดยมอบหมายให้นายวิหวัธ จิตติพิมพ์ ตำแหน่ง เจ้าพนักงานธุรการชำนาญงาน เป็นเลขานุการ บันทึก รายงานการประชุม ประธานได้กล่าวเปิดประชุม และดำเนินการประชุมตามระเบียบวาระ ดังนี้

ระเบียบวาระที่ ๑

เรื่องที่ประธานแจ้งให้ที่ประชุมทราบ

- แจ้งคำสั่งองค์การบริหารส่วนตำบลโคกคอน ที่ ๓๘๘/๒๕๖๘ ลงวันที่ ๑๓ สิงหาคม ๒๕๖๘ เรื่อง การแต่งตั้งคณะกรรมการจัดทำแบบรูปรายการงานก่อสร้างและกำหนดราคากลาง สำหรับประกวดราคาจ้างโครงการก่อสร้างถนนคอนกรีตเสริมเหล็ก หมู่ที่ ๑ บ้านโพนพระ สายถนนหน้าเมรุวัดราษฎร์สามัคคี ด้วยวิธีประกวดราคาอิเล็กทรอนิกส์ (e-bidding) ดังนี้

- | | | | |
|-------------------------|---------|---------------------------|---------------|
| ๑. นายสมหมาย อาสนานิ | ตำแหน่ง | ผู้อำนวยการกองช่าง | ประธานกรรมการ |
| ๒. นายโกเมนทร์ เจริญสุข | ตำแหน่ง | นายช่างโยธาชำนาญงาน | กรรมการ |
| ๓. นายวิหวัธ จิตติพิมพ์ | ตำแหน่ง | เจ้าพนักงานธุรการชำนาญงาน | กรรมการ |

โดยคณะกรรมการที่ได้รับการแต่งตั้งมีหน้าที่จัดทำแบบรูปรายการก่อสร้าง ดังรายละเอียดต่อไปนี้

๑. จัดทำแบบรูปก่อสร้างที่แสดงถึง ขนาด รูปร่าง รายละเอียดของวัสดุ ขั้นตอน วิธีการคุณภาพของงานก่อสร้าง และรายละเอียดอื่นๆ
๒. กำหนดข้อกำหนดทางเทคนิค ระบุรายละเอียดต่างๆ ที่ไม่สามารถแสดงไว้ในแบบรูปก่อสร้างได้ อาทิเช่น มาตรฐานต่างๆ คุณสมบัติของวัสดุ วิธีการก่อสร้าง วิธีการทดสอบ ความคลาดเคลื่อนที่ยอมรับได้ ตลอดจนวิธีการวัดปริมาณงาน และการจ่ายเงิน และอื่นๆ ที่เกี่ยวข้อง

/๓. กำหนดข้อ...

๓. กำหนดข้อกำหนดทางเทคนิค ระบุรายละเอียดต่างๆ อาทิเช่น มาตรฐานต่างคุณสมบัติของวัสดุ วิธีการก่อสร้าง วิธีการทดสอบ ความคลาดเคลื่อนที่ยอมรับได้ วิธีการวัดปริมาณงาน อื่นๆ
๔. ดำเนินการอื่นๆที่เกี่ยวข้อง และที่ได้รับมอบหมายเพิ่มเติม
๕. ระยะเวลาดำเนินการให้แล้วเสร็จภายใน ๑๕ วัน นับแต่วันที่ได้รับทราบคำสั่ง

ระเบียบวาระที่ ๒

เรื่องรับรองรายงานการประชุมครั้งที่แล้ว

- ไม่มี

ระเบียบวาระที่ ๓

เรื่องเสนอเพื่อพิจารณา

ประธานกรรมการ

๓.๑ การจัดทำแบบรูปรายการงานก่อสร้าง

- ตามคำสั่งองค์การบริหารส่วนตำบลโคกคอน ที่ ๓๘๘/๒๕๖๘ ลงวันที่ ๑๓ สิงหาคม ๒๕๖๘ เรื่อง การแต่งตั้งคณะกรรมการจัดทำแบบรูปรายการงานก่อสร้างและกำหนดราคากลาง สำหรับประกวดราคาจ้างโครงการก่อสร้างถนนคอนกรีตเสริมเหล็ก หมู่ที่ ๑ สายถนนหน้าเมรุวัดราษฎร์สามัคคี ด้วยวิธีประกวดราคาอิเล็กทรอนิกส์ (e-bidding) เป็นไปตามที่ องค์การบริหารส่วนตำบลโคกคอน ได้ตั้งงบประมาณตามข้อบัญญัติงบประมาณรายจ่าย ประจำปีงบประมาณ พ.ศ. ๒๕๖๘ และมติที่ประชุมสภาองค์การบริหารส่วนตำบลโคกคอน เมื่อวันที่ ๑๔ พฤษภาคม ๒๕๖๘ อนุมัติแก้ไขเปลี่ยนแปลงค่าชี้แจงงบประมาณรายจ่ายประจำปีงบประมาณ พ.ศ. ๒๕๖๘ แก้ไขเปลี่ยนแปลงครั้งที่ ๒ แผนงานอุตสาหกรรมและการโยธา งานก่อสร้าง งบลงทุน หมวดค่าที่ดินและสิ่งก่อสร้างค่าก่อสร้างสิ่งสาธารณูปการ โครงการก่อสร้างถนนคอนกรีตเสริมเหล็ก หมู่ที่ ๑ บ้านโพนพระ สายถนนหน้าเมรุวัดราษฎร์สามัคคี ตั้งไว้ ๓๗๖,๘๐๐ บาท เพื่อจ่ายเป็นดำเนินการก่อสร้างถนนคอนกรีตเสริมเหล็ก หมู่ที่ ๑ บ้านโพนพระ สายถนนหน้าเมรุวัดราษฎร์สามัคคี ขนาดกว้าง ๕.๐๐ เมตร ยาวไม่น้อยกว่า ๑๔๐.๐๐ เมตร หนา ๐.๑๕ เมตร หรือพื้นที่ไม่น้อยกว่า ๗๐๐.๐๐ ตารางเมตร ไหล่ทางลูกรังข้างละ ๐.๕๐ เมตร (แผนพัฒนาท้องถิ่น (พ.ศ. ๒๕๖๖ - ๒๕๗๐) เพิ่มเติม ครั้งที่ ๒/๒๕๖๖ หน้า ๑๐ ลำดับที่ ๓) และ ตามมติที่ประชุมสภาองค์การบริหารส่วนตำบลโคกคอน สมัยสามัญ สมัยที่ ๑ ครั้งที่ ๑ เมื่อวันที่ ๑๔ กุมภาพันธ์ ๒๕๖๘ อนุมัติให้ใช้จ่ายเงินสะสมดำเนินการโครงการก่อสร้างพื้นฐาน และโครงการหรือกิจกรรมตามอำนาจหน้าที่ ตามแผนงาน รวมเป็นเงินงบประมาณทั้งสิ้น ๘,๒๐๔,๕๐๐ บาท โครงการก่อสร้างถนนคอนกรีตเสริมเหล็ก หมู่ที่ ๑ สายถนนหน้าเมรุวัดราษฎร์สามัคคี ตั้งไว้ ๗๑๙,๔๐๐ บาท เพื่อจ่ายเป็นดำเนินการก่อสร้างถนนคอนกรีตเสริมเหล็ก หมู่ที่ ๑ สายถนนหน้าเมรุวัดราษฎร์สามัคคี ขนาดกว้าง ๕.๐๐ เมตร ยาวไม่น้อยกว่า ๒๖๗.๐๐ เมตร หนา ๐.๑๕ เมตร หรือพื้นที่ไม่น้อยกว่า ๑,๓๓๕.๐๐ ตารางเมตร ไหล่ทางลูกรังข้างละ ๐.๕๐ เมตร (แผนพัฒนาท้องถิ่น (พ.ศ. ๒๕๖๖ - ๒๕๖๗) ฉบับเพิ่มเติม ครั้งที่ ๒/๒๕๖๖ หน้า ๑๐ ลำดับที่ ๓)

๓.๒ รายละเอียดการจัดทำแบบรูปรายการงานก่อสร้าง

ประธานกรรมการ

- ขณะนี้ คณะกรรมการจัดทำแบบรูปรายการงานก่อสร้าง ได้ดำเนินการจัดทำแบบแปลนก่อสร้างและข้อกำหนดต่างๆ ตามหน้าที่ที่ได้รับมอบหมายตามคำสั่งเสร็จเรียบร้อยแล้ว พร้อมกับได้ตรวจสอบการปฏิบัติหน้าที่ในงานออกแบบว่าเป็นไปตาม พระราชบัญญัติวิศวกร พ.ศ.๒๕๔๒ ตามกฎกระทรวงกำหนดสาขาวิชาชีพวิศวกรรมและวิชาชีพวิศวกรรมควบคุม พ.ศ. ๒๕๖๕ ประกอบกับข้อบังคับสภาวิศวกรว่าด้วยหลักเกณฑ์และคุณสมบัติของผู้ประกอบวิชาชีพวิศวกรรมควบคุมแต่ละระดับสาขาวิศวกรรมโยธา พ.ศ.๒๕๖๖ หรือไม่ โดยโครงการดังกล่าวเข้าข่ายที่ต้องมีผู้ได้รับใบอนุญาตประกอบวิชาชีพวิศวกรรมควบคุม ออกแบบและคำนวณ สาขาวิศวกรรมโยธา ระดับสามัญวิศวกร เพื่อลงนามรับรองแบบ โดยคณะกรรมการ เห็นว่านายสุทธานี ศรีรักษา ได้รับใบอนุญาตประกอบวิชาชีพวิศวกรรมควบคุมสาขาวิศวกรรมโยธา ระดับสามัญ (สย.๑๐๗๔๒) โดยยื่นตั้งลงนามรับรองแบบแปลนก่อสร้างที่คณะกรรมการได้จัดทำขึ้นไว้เรียบร้อยแล้ว

ประธานกรรมการ

- สำหรับแนวทางปฏิบัติในการจัดทำร่างรายละเอียดขอบเขตของงานทั้งโครงการ (Terms of Reference : TOR) ตามหนังสือ ส่วนที่สุด ที่ กค (กวจ) ๐๔๐๕.๔ /ว ๑๕๙ ลงวันที่ ๒๐ มีนาคม ๒๕๖๖ นั้น คณะกรรมการจัดทำแบบรูปรายการงานก่อสร้าง ได้ปฏิบัติตามหนังสือเวียนดังกล่าวโดยได้พิจารณา เลือกตามแนวทางที่ ๒

๓.๓ สรุปการจัดทำแบบรูปรายการงานก่อสร้าง

ประธานกรรมการ

- เห็นควรขอมติที่ประชุมเพื่อพิจารณาเห็นชอบแบบรูปรายการงานก่อสร้างโครงการก่อสร้างถนนคอนกรีตเสริมเหล็ก หมู่ที่ ๑ บ้านโพพระ สายถนนหน้าเมรุวัดราษฎร์สามัคคี ด้วยวิธีประกวดราคาอิเล็กทรอนิกส์ (e-bidding) ในการจัดทำครั้งนี้ เพื่อนำเสนอเจ้าหน้าที่ดำเนินการจัดทำรายงานขอซื้อของจ้างตามระเบียบฯ ต่อไป จึงขอมติที่ประชุม

มติที่ประชุม

- มติเห็นชอบเลือกตามแนวทางที่ ๒ เป็นเอกฉันท์ และเห็นควรเสนอนายกองค์การบริหารส่วนตำบลโคกคอน เพื่อพิจารณาอนุมัติเรื่องอื่นๆ

ระเบียบวาระที่ ๔

ประธานกรรมการ

- ไม่ทราบว่ามีกรรมการท่านใดมีเรื่องอื่นเสนอแนะหรือไม่

กรรมการ

- ไม่มีข้อเสนอนะเพิ่มเติม

ประธานกรรมการ

- ขอขอบคุณคณะกรรมการทุกท่านที่ให้ความร่วมมือในการดำเนินการในครั้งนี้ และขอปิดการประชุม

ปิดการประชุมเวลา ๑๐.๒๐ น.



(นายวิทวัส จิตติพิมพ์)
ผู้บันทึกรายงานการประชุม



(นายสมหมาย อาสนานิ)
ผู้ตรวจรายงานการประชุม

ระเบียบวาระการประชุมคณะกรรมการจัดทำแบบรูปรายการงานก่อสร้าง
โครงการก่อสร้างถนนคอนกรีตเสริมเหล็ก หมู่ที่ ๑ สายถนนหน้าเมรุวัดราษฎร์สามัคคี
ครั้งที่ ๑/ ๒๕๖๘

ในวันศุกร์ ที่ ๑๕ สิงหาคม ๒๕๖๘ เวลา ๐๙.๓๐ น.

ณ ห้องประชุมองค์การบริหารส่วนตำบลโคกคอน

ระเบียบวาระที่ ๑ เรื่องที่ประธานแจ้งให้ที่ประชุมทราบ

- แจ้งคำสั่งองค์การบริหารส่วนตำบลโคกคอน ที่ ๓๘๘/๒๕๖๘ ลงวันที่ ๑๓ สิงหาคม ๒๕๖๘ เรื่อง การแต่งตั้งคณะกรรมการจัดทำแบบรูปรายการงานก่อสร้างและกำหนดราคากลางสำหรับประกวดราคาจ้างโครงการก่อสร้างถนนคอนกรีตเสริมเหล็ก หมู่ที่ ๑ สายถนนหน้าเมรุวัดราษฎร์สามัคคี ด้วยวิธีประกวดราคาอิเล็กทรอนิกส์ (e-bidding)

ระเบียบวาระที่ ๒ เรื่องรับรองรายงานการประชุมครั้งที่แล้ว

- ไม่มี เนื่องจากเป็นการประชุมครั้งแรก

ระเบียบวาระที่ ๓ เรื่องเสนอเพื่อพิจารณา

- ๓.๑ การจัดทำแบบรูปรายการงานก่อสร้าง
- ๓.๒ รายละเอียดการจัดทำแบบรูปรายการงานก่อสร้าง
- ๓.๓ สรุปการจัดทำแบบรูปรายการงานก่อสร้าง

ระเบียบวาระที่ ๔ เรื่องอื่นๆ (ถ้ามี)

ใบอนุญาตประกอบวิชาชีพวิศวกรรมควบคุม
That Professional Engineering License

นาย สุทัศน์ ศรีภักดิ์
Mr. Suthep Sripakdee

ใบอนุญาต No. 10742
License No.

วิชาชีพวิศวกรรม
Professional Eng.

ใบอนุญาต No. 53871
License No.

วิชาชีพ
Prof.

15 JUL 2003
Date of Issue

5 Oct 2003
Date of Expiry

14 JUL 2003
Date of Expiry



สภาวิศวกร

000093656

สภาวิศวกร
COUNCIL OF ENGINEERS
www.coe.or.th



ตามพระราชบัญญัติวิศวกร พ.ศ. ๒๕๔๒

ออกบัตรนี้ไว้เพื่อแสดงว่า

นายสุทัศน์ ศรีภักดิ์

มีสิทธิประกอบวิชาชีพวิศวกรรมควบคุม

ระดับ สำนักราชการ สาขา วิศวกรรมโยธา

ตามใบอนุญาตเลขทะเบียน สย.๑๐๗๔๒

ตั้งแต่วันที่ ๑๕ ตุลาคม ๒๕๔๖

เลขบัตร ๒๒๔๖๘๒

สุทัศน์ ศรีภักดิ์

(นายสุทัศน์ ศรีภักดิ์)
วิศวกรโยธา สย.10742

(นายเอกา ธีระโกเมน)
เลขาธิการสภาวิศวกร

(นายมงคล ตระกานบุตร)
นายกสภาวิศวกร




โครงการก่อสร้างถนนคอนกรีตเสริมเหล็ก หมู่ 1 บ้านโนนพระ

สายถนนหน้าเมรุวัดราษฎร์สามัคคี กว้าง 5.00 เมตร ยาวไม่น้อยกว่า 267.00 เมตรหนา 0.15 เมตร
หรือมีพื้นที่ไม่น้อยกว่า 1,335 ตารางเมตร ไหล่ทางลูกรังข้างละ 0.50 เมตร

ใช้เงินสะสม งบประมาณ พ... 2568

แผนที่สังเขปโครงการก่อสร้างถนนคอนกรีตเสริมเหล็ก หมู่ 1 สายถนนหน้าเมรุวัดราษฎร์สามัคคี

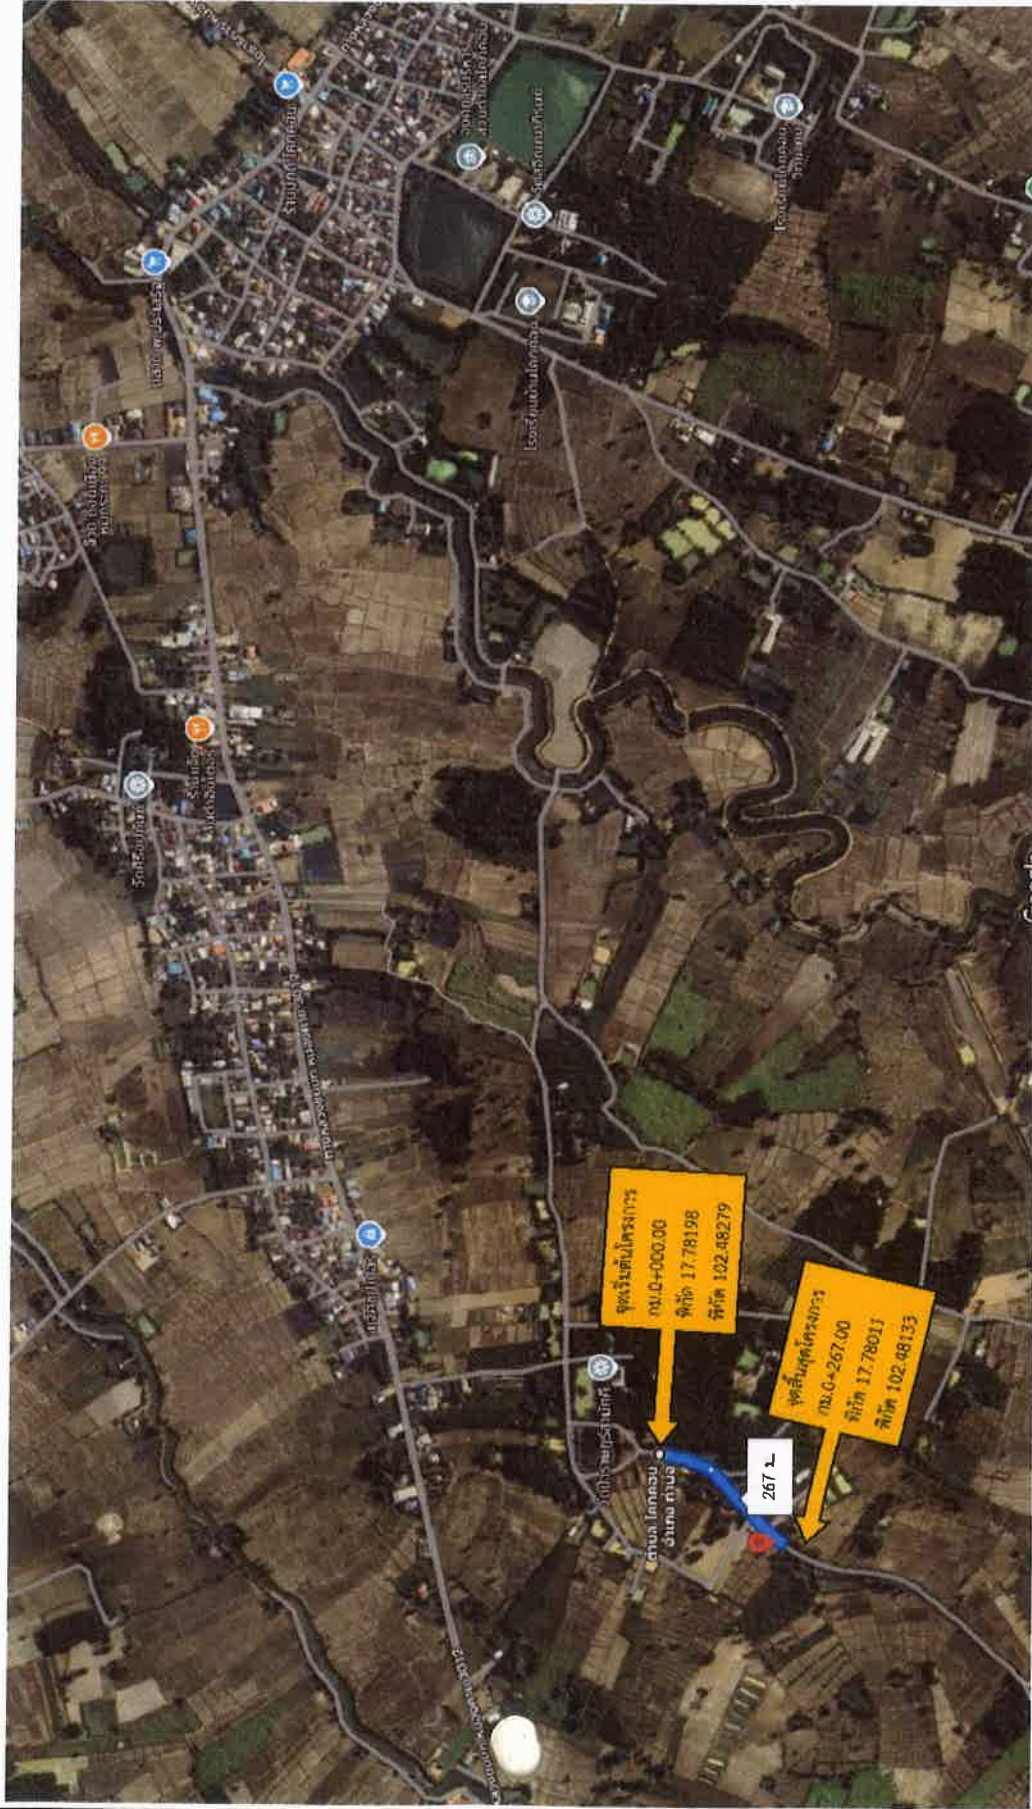

NOT TO SCALE

 องค์การบริหารส่วนตำบลโคกคอน	โครงการ ก่อสร้างถนนคอนกรีตเสริมเหล็ก หมู่ที่ 1 สายถนนหน้าเมรุวัดราษฎร์สามัคคี (ใช้ค่าเงินสะสม งบประมาณ พ.ศ.2568)	สถานที่ บ้านโพธิ์พระ หมู่ที่ 1 ต. โคกคอน อ. ท่าบ่อ จ.หนองคาย	สำรวจ-เขียนแบบ นายพนวัฒน์ เนกรัตน์ (สำรวจ-เขียนแบบ) นายโดมเนตร์ เจริญสุข (นายช่างโยธาชำนาญงาน)	ตรวจสอบ นายสมหมาย อุตมานี (ผู้อำนวยการกองช่าง)	ผู้ออกแบบ/วิศวกรแบบ นายสุชานัน ศรีภักดี (วิศวกรโยธา สบ.10742)	เห็นชอบ นายไพบูลย์ หอมเหล็ก (ปลัดองค์การบริหารส่วนตำบลโคกคอน)	อนุมัติ นายศักดิ์ จันทะเกษ (นายกองค์การบริหารส่วนตำบลโคกคอน)	แสดงแบบ แผนที่สังเขป มาตราส่วน ไม่มี วันเดือนปี 28/03/68 แผ่นที่ A-01 จำนวนแผ่น 6
---	---	---	---	---	--	--	---	--




องค์การบริหารส่วนตำบลโคกคอน	
โครงการ	
ก่อสร้างถนนคอนกรีตเสริมเหล็ก หมู่ที่ 1 สายถนนหน้าวัดราชบุรณศิริ (ใช้จ่ายเงินสะสม งบประมาณ พ.ศ.2568)	
สถานที่	บ้านโพธิ์พระ หมู่ที่ 1
ตำบล	โคกคอน อ.ท่าบ่อ จ.หนองคาย
สำรวจ-เขียนแบบ	นายพชรวัฒน์ เนการรัตน์ (สำรวจ-เขียนแบบ) นายโศภณพร เจริญสุข (นายช่างโยธาชำนาญงาน)
ตรวจสอบ	นายสมชาย อาสนานิ (ผู้อำนวยการกองช่าง)
ผู้ออกแบบ/รับออกแบบ	นายสุธาณี ศรีภักดี (วิศวกรโยธา สบ.10742)
เห็นชอบ	นายไพโรจน์ หอมเหล็ก (ปลัดองค์การบริหารส่วนตำบลโคกคอน)
อนุมัติ	นายศักดิ์ จันทะเกษ (นายกองค์การบริหารส่วนตำบลโคกคอน)
แสดงแบบ	รายการประกอบแบบ
มาตราส่วน	ไม่มี
วันที่ออกใบ	28/03/68
แผ่นที่	A-02
จำนวนแผ่น	6

รายการประกอบแบบ

4. การบ่มคอนกรีต 4.1 เมื่อทำการเทคอนกรีตเสร็จเรียบร้อยแล้วคอนกรีตจะต้องไม่ได้รับการกระทบกระเทือน อันจะมีผลต่อการบ่มคอนกรีตและการใช้งานของคอนกรีตภายในระยะเวลา 24 ชั่วโมง 4.2 จะต้องทำการบ่มคอนกรีตหลังจาก 24 ชั่วโมง โดยขั้นตอนของการบ่มคอนกรีตต้องเป็นไปตามหลักวิชาการ หรือใช้วิธีการบ่มคอนกรีตด้วยสารเคมี ทั้งปัดฉาหรือผู้ควบคุมงานทราบก่อนล่วงหน้า และต้องทำการบ่มคอนกรีตเป็นเวลาอย่างน้อย 7 วัน 4.3 ห้ามมีสิ่งมีชีวิตหรือสิ่งสกปรกใดๆ บนคอนกรีตจนกว่าคอนกรีตจะมีอายุครบ 28 วัน พร้อมจัดทำป้ายแสดงห้ามไม่ให้มีการใช้งาน ซึ่งเป็นค่าใช้จ่ายของผู้รับจ้างทั้งสิ้น 5. เหล็กเสริม 5.1 เหล็กเสริมต้องมีคุณสมบัติตรงตามมาตรฐานกระทรวงอุตสาหกรรม มอก. 20-2534 และ 24-2524 ดังนี้ - เหล็กเส้นกลมใช้ตามมาตรฐาน SR 24 - เหล็กข้ออ้อยใช้ตามมาตรฐาน SD 30 5.2 เหล็กที่นำมาใช้ต้องสะอาดปราศจาก สนิม คราบน้ำมันไม่เป็นสนิมชุม และต้องไม่ผ่านการใช้งานมาก่อน 5.4 การทดสอบกำลังและคุณสมบัติของเหล็กเสริม ให้ผู้จ้างเป็นผู้ดำเนินการทดสอบจากหน่วยงานของรัฐที่เชื่อถือได้ พร้อมทั้งส่งใบรับรองของการทดสอบตัวอย่างเหล็กเสริมส่งผู้ควบคุมงาน โดยผู้รับจ้างเป็นผู้ยกค่าใช้จ่ายในการทดสอบเองทั้งสิ้น 6. อื่นๆ 6.1 การผูกชุดคอนกรีตในแต่ละวันจะต้องทำ Expansion Joint แทน Contraction Joint 6.2 ขั้นตอน วิธีการ วัสดุ อาจเปลี่ยนแปลงได้ตามความเหมาะสมขึ้นอยู่กับดุลยพินิจของผู้ควบคุมงาน หมายเหตุ มีมติที่แสดงไว้ในแบบมีหน่วยเป็นเมตร นอกจากการระบุไว้เป็นอย่างอื่นเฉพาะแห่งรูปแบบและรายการรายการมีการเปลี่ยนแปลงได้ตามความเหมาะสมขึ้นอยู่กับดุลยพินิจของผู้ควบคุมงานหรือผู้จ้าง									
1. วัสดุผสมคอนกรีต 1.1 ปูนซีเมนต์ ปูนซีเมนต์ที่ใช้ผสมคอนกรีต เป็นปูนซีเมนต์ปอร์ตแลนด์ประเภทที่ 1 ตาม มอก.15 เล่ม 1 1.2 หยาบ ต้องเป็นหยาบหยาบน้ำจืด มีความแข็งแรง ต้องสะอาด ปราศจากวัตถุอื่นเจือปน เช่น ดิน ถ่านหิน เศษพืชและอื่นๆที่มีผลต่อคอนกรีต 1.3 หิน ต้องเป็นหินย่อยหรือกรวดที่มีคุณภาพดีมีความแข็งแรงไม่ผุกร่อนเสียดและปราศจากวัตถุอื่นเจือปนที่มีผลต่อคุณสมบัติของคอนกรีตซึ่งมีขนาดโดยเฉลี่ยไม่เกิน 1/2 ของส่วนที่กว้างสุดของโครงสร้างและไม่เกิน 3/4 กว้างช่องว่างของเหล็กเสริม 1.4 น้ำ น้ำที่ใช้ผสมคอนกรีตต้องเป็นน้ำสะอาด เช่น น้ำประปา และ ปราศจาก น้ำมัน กรด ด่าง เกลือ หรือสารเคมีอื่นๆ ในปริมาณที่จะเป็นอันตรายต่อคอนกรีต 2. สัดส่วนการผสมคอนกรีตและคุณสมบัติของคอนกรีต 2.1 ส่วนผสมคอนกรีตใน 1 ลูกบาศก์เมตร ประกอบด้วยส่วนผสมดังนี้ <table><tr><td>ปูนซีเมนต์</td><td>336 กก.</td></tr><tr><td>หยาบ</td><td>0.60 ลบ.ม.</td></tr><tr><td>หินย่อยหรือกรวด</td><td>1.09 ลบ.ม.</td></tr><tr><td>น้ำ</td><td>180 ลิตร</td></tr></table> กรณีที่ใช้คอนกรีตผสมเสร็จหรือมีการทดสอบคุณสมบัติของคอนกรีต โดยให้มีความแข็งแรงของคอนกรีต เมื่อทำการทดสอบกำลังอัดของคอนกรีตตามมาตรฐาน ต้องมีกำลังอัดประลัยไม่ต่ำกว่า 24C กิโลกรัม/ตร.ซม.ของแท่งทดสอบมาตรฐานรูปทรงลูกบาศก์ขนาด 15 x 15 x 15 ซม.ที่ 28 วัน และมีค่าการยุบตัวของคอนกรีต (Slump Test) เท่ากับ 7.5 ซม. และ ± 2.5 ซม. การผสมด้วยมือหรือเครื่องผสม จะต้องหมุนไม่เร็วกว่า 30 รอบ/นาที และใช้เวลาในการผสมไม่น้อยกว่า 2 นาทีและไม่น้อยกว่า 6 นาที ซึ่งคอนกรีตที่ผสมเสร็จแล้ว ต้องใช้ให้หมดภายในเวลา 30 นาที 3. การเก็บกู้คอนกรีต 3.1 การเก็บกู้คอนกรีตอย่างอ่อนกริต ต้องทำการเก็บกู้ก่อนด้วยมือผู้ควบคุมงานหรือด้วยเครื่องมืออื่น 3.2 การเก็บกู้คอนกรีตอย่าง ให้ผู้รับจ้างทำการหล่อแบบด้วยคอนกรีตตามมาตรฐานรูปทรงลูกบาศก์ 15 x 15 x 15 ซม.และขั้นตอนการเก็บกู้ตัวอย่างต้องเป็นไปตามมาตรฐาน 3.3 การทดสอบแท่งคอนกรีต ให้ผู้จ้างเป็นผู้ดำเนินการทดสอบจากหน่วยงานของรัฐที่เชื่อถือได้ พร้อมทั้งส่งใบรับรองของการทดสอบแท่งตัวอย่างคอนกรีตส่งผู้ควบคุมงาน โดยผู้รับจ้างเป็นผู้ยกค่าใช้จ่ายในการทดสอบเองทั้งสิ้น		ปูนซีเมนต์	336 กก.	หยาบ	0.60 ลบ.ม.	หินย่อยหรือกรวด	1.09 ลบ.ม.	น้ำ	180 ลิตร
ปูนซีเมนต์	336 กก.								
หยาบ	0.60 ลบ.ม.								
หินย่อยหรือกรวด	1.09 ลบ.ม.								
น้ำ	180 ลิตร								

แปลนสถานที่ดำเนินการก่อสร้างถนนคอนกรีตเสริมเหล็ก หมู่ที่ 1 สายถนนหน้าเมรุวัดราษฎร์สามัคคี

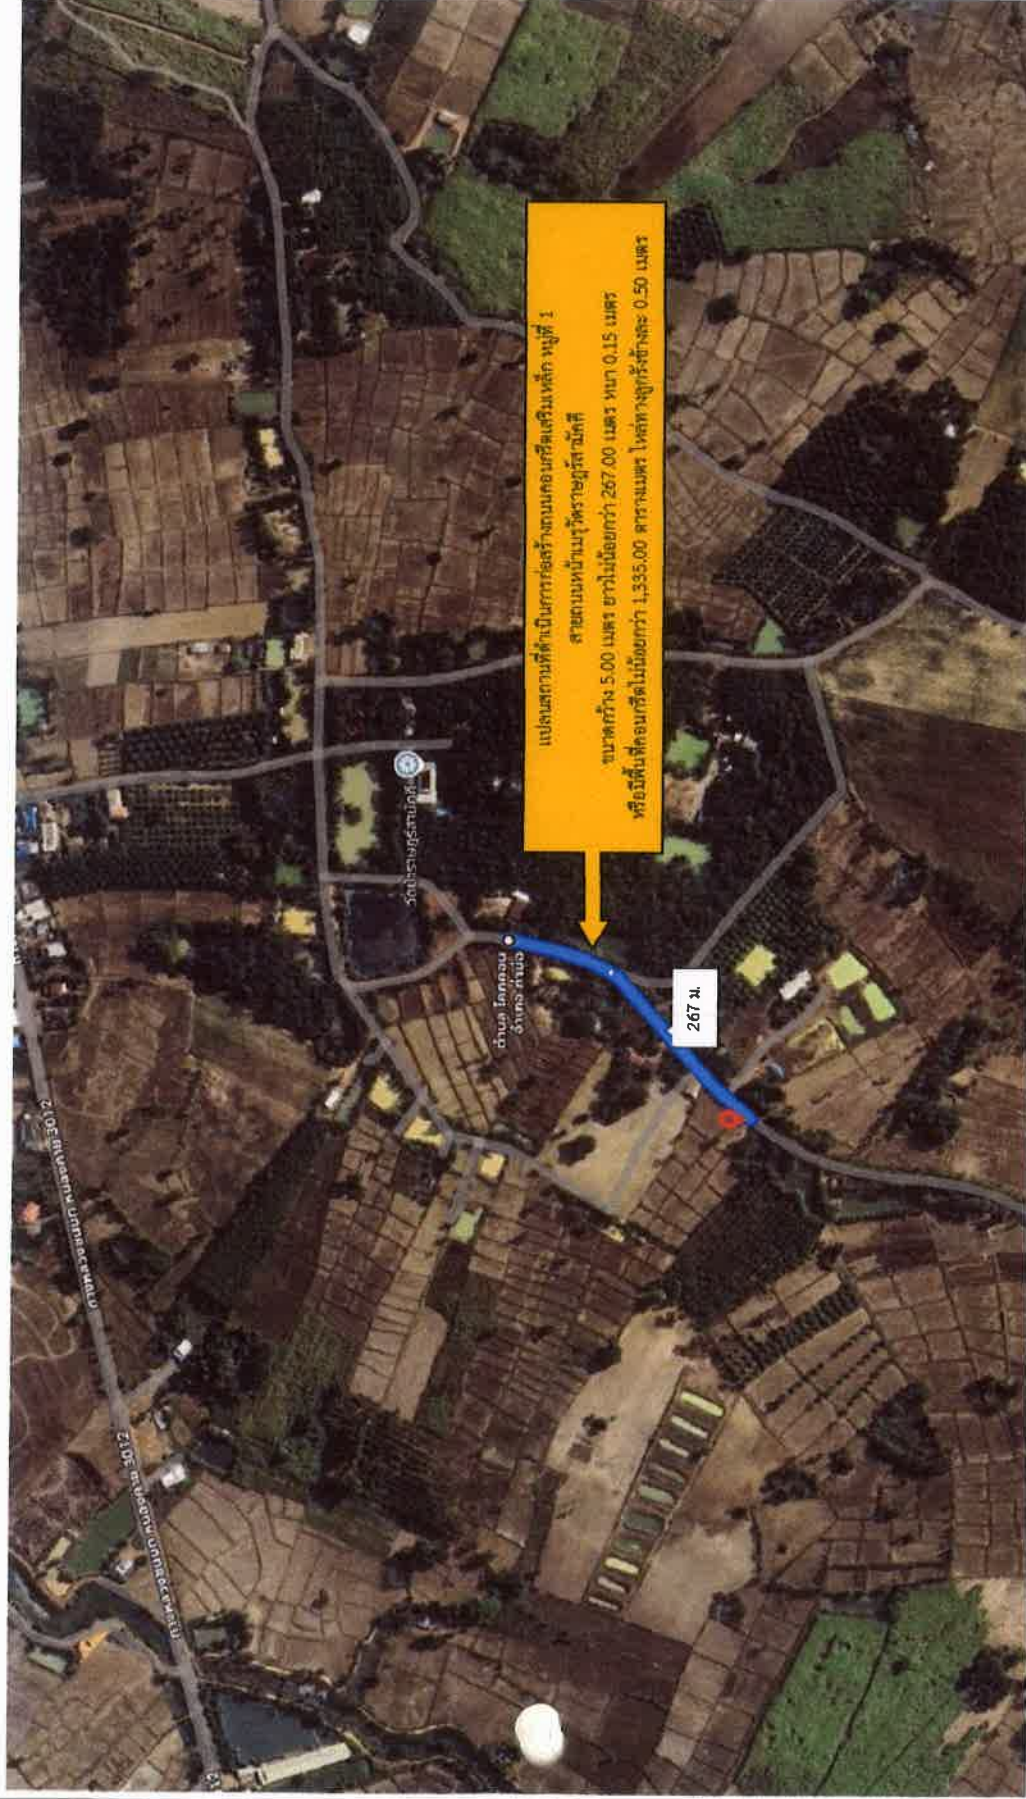

การให้พื้นที่แบบก่อสร้าง

ผู้จ้างสัญญาต้องให้พื้นที่สำหรับก่อสร้างที่ใช้ในแบบก่อสร้างเป็นพื้นที่ผลิตภายในประเทศไทย โดยไม่น้อยกว่าร้อยละ 60 ของมูลค่าวัสดุ
 ที่ใช้ในการก่อสร้างทั้งหมดตามสัญญาและต้องให้พื้นที่ผลิตภายในประเทศไทยไม่น้อยกว่าร้อยละ 90 ของปริมาณเหล็กที่ต้องใช้ทั้งหมดตามสัญญา
 (กฎกระทรวงกำหนดพื้นที่และวิธีการจัดจ้างผลิตที่รัฐต้องการส่งเสริมหรือสนับสนุน ฉบับที่ 2 พ.ศ.2563)

NOT TO SCALE

		องค์การบริหารส่วนตำบลโคกคอน
โครงการ		ก่อสร้างถนนคอนกรีตเสริมเหล็ก หมู่ที่ 1 สายถนนหน้าเมรุวัดราษฎร์สามัคคี (ใช้ค่าเงินสะสม งบประมาณ พ.ศ.2568)
สถานที่	บ้านโพนพระ หมู่ที่ 1	
ตำบล	โคกคอน อ.ท่าบ่อ จ.หนองคาย	
สำรวจ/เขียนแบบ	นายพนวัฒน์ เภระพันธ์ (สำรวจ-เขียนแบบ)	
ตรวจสอบ	นายโสมนัส ทรัพย์สุข (นายช่างโยธาชำนาญงาน)	
ผู้ออกแบบ/รับงบประมาณ	นายสมหมาย อาศวนานี (ผู้อำนวยการกองช่าง)	
เห็นชอบ	นายสุทธิน ศรีภักดี (วิศวกรโยธา สอ.10742)	
อนุมัติ	นายไพโรจน์ หอมเหล็ก (ปลัดองค์การบริหารส่วนตำบลโคกคอน)	
แสดงแบบ	นายคำดี จันทะเกษ (นายช่างโยธาชำนาญงานตำบลโคกคอน)	
แปลนสถานที่ก่อสร้างถนนคอนกรีตเสริมเหล็ก		
มาตราส่วน	ไม่มี	
วันเดือนปี	28/03/68	
แผ่นที่	A-03	จำนวนแผ่น 6



องค์การบริหารส่วนตำบลโคกคอน

โครงการ

ก่อสร้างถนนคอนกรีตเสริมเหล็ก หมู่ที่ 1
(ใช้ค่าเงินสะสม งบประมาณ พ.ศ.2568)

สถานที่

บ้านโนนพระ หมู่ที่ 1


สำรวจ-เขียนแบบ

นายพนวัฒน์ นนารัตน์
(สำรวจ-เขียนแบบ)

นายโกเมนทร์ เจริญสุข
(นายช่างโยธาชำนาญงาน)

ตรวจสอบ

นายสมหมาย ยาสานี
(ผู้อำนวยการกองช่าง)

ผู้ออกแบบ/รับรองแบบ

นายเสนาธิ ศรีภักดิ์
(วิศวกรโยธา สย.10742)

เห็นชอบ

นายไพโรจน์ หอมเหล็ก
(ปลัดองค์การบริหารส่วนตำบลโคกคอน)

อนุมัติ

นายคำดี จันทะเกษ
(นายกองค์การบริหารส่วนตำบลโคกคอน)

แสดงแบบ

แปลนขยายการเสริมเหล็ก

มาตราส่วน

1:100

รับเดือนปี

28/03/68

แผ่นที่ S-01

จำนวนแผ่น

6

Longitudinal joint DB 16 ยาว 0.50 ม. @ 0.50 ม.

Wire Mesh ϕ 4.0 มม. @ 0.10 x 0.30 ม.

โลหะทางลูกรังกว้าง 1.00 ม.

Expansion joint RB 15 ยาว 0.50 ม. @ 0.50 ม.

Contraction joint RB 15 ยาว 0.50 ม. @ 0.50 ม.

Expansion joint RB 15 ยาว 0.50 ม. @ 0.50 ม.

0.50
2.50
2.50
0.50

10.00

10.00

40.00

หมายเหตุ

Longitudinal joint : ทุบบนขยาย

Expansion joint (ทุบบนขยาย)

Contraction joint (ทุบบนขยาย)

Wire Mesh ϕ 4.0 มม. @ 0.10 x 0.30 ม.

Tie Bar DB ϕ 16 มม. ยาว 0.50 ม. @ 0.50 ม.

จุดสิ้นสุดงานก่อสร้างขอยึดช่วงท้าย ให้ใช้เหล็ก RB ϕ 19 มม. ยาว 0.50 ม. @ 0.50 ม.

โลหะทางลูกรังกว้าง 0.50 ม.

แปลนขยายการเสริมเหล็ก

มาตราส่วน

1:100



ก่อสร้างงบประมาณปีเตรียมเหล็ก หมู่ที่ 1
สายถนนหน้าแม่วัดราชบุรีสามัคคี
ใช้จ่ายเงินสะสม งบประมาณ พ.ศ.2568)

สถาบันฯ

บ้านโพนพระ หมู่ที่ 1

ด. โคกคอน อ. ท่าบ่อ จ.หนองคาย

สำรวจ-เขียนแบบ

นายพนมวัฒน์ เมาวรัตน์
(สำรวจ-เขียนแบบ)
พ. ๖๕๓๓
นายโกเมสมนทร์ เจริญสุข
(นายช่างโยธาชำนาญงาน)

การวิจัยเสนอ

นายสมหมาย อัสธานี
(ผู้อำนวยการกองช่าง)

ข้อ ๖. ข้อออกแบบ/รับรองแบบ

นายสุพจน์ ศรีภักดี
โครงการโยธา สย.10742)

นางสาวปัทมา

นายไพโรจน์ หอมเหล็ก
(ปลัดองค์การบริหารส่วนตำบลโคก


นายคำดี จันทะเกษ
(นายกองค์การบริหารส่วนตำบลโคกคอน)


ศึกษาตามขวาง

มาตราส่วน

1:50

วัน/เดือน/ปี

28/03/68

S-02

6






มาตราส่วน

1:50



องค์การบริหารส่วนตำบลโคกคอน
โครงการ ก่อสร้างถนนคอนกรีตเสริมเหล็ก หมู่ที่ 1 สายถนนหน้าวัดราษฎร์สันต์ (ใช้เงินงบประมาณ พ.ศ.2568)
สำรวจเขียนแบบ นายพนวัฒน์ เนาวรัตน์ (สำรวจเขียนแบบ) นายโกเมนทร์ เจริญสุข (นายช่างโยธาชำนาญงาน)
ตรวจสอบ นายสมหมาย อาสนานิ (ผู้อำนวยการกองช่าง)
ผู้ออกแบบ/รับรองแบบ นายสุทธานี ศรีภักดิ์ (วิศวกรโยธา สย.10742)
เห็นชอบ นายไพโรจน์ หอมเหล็ก (ปลัดองค์การบริหารส่วนตำบลโคกคอน)
อนุมัติ นายกิติ จันทะเกษ (นายกองค์การบริหารส่วนตำบลโคกคอน)
แสดงแบบ นายคณิศร์ จันทะเกษ (นายกองค์การบริหารส่วนตำบลโคกคอน)
ขยายรอบต่อ
มาตราส่วน 1:50
วันเดือนปี 28/03/68
แผ่นที่ S-03
จำนวนแผ่น 6

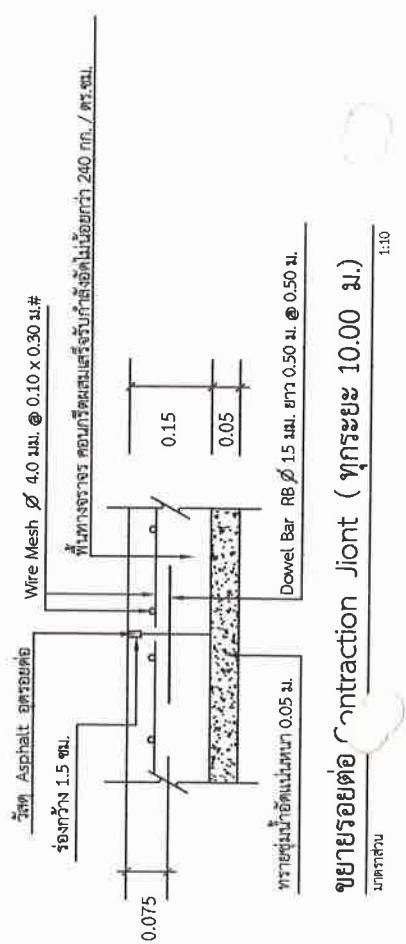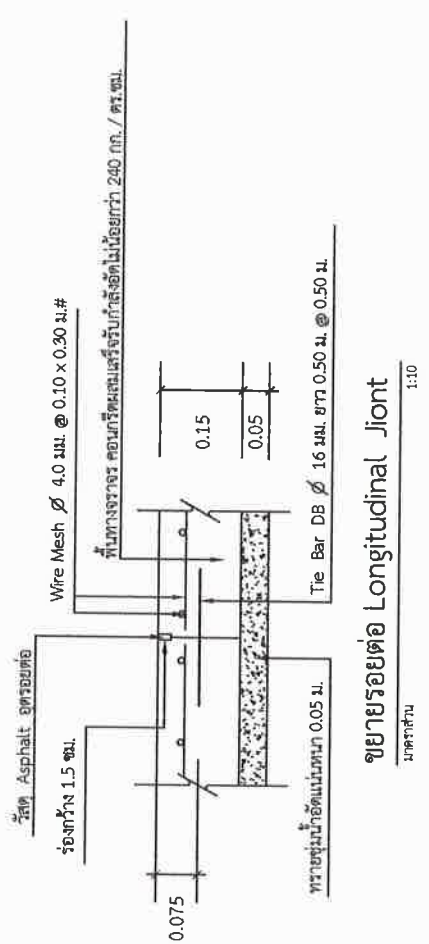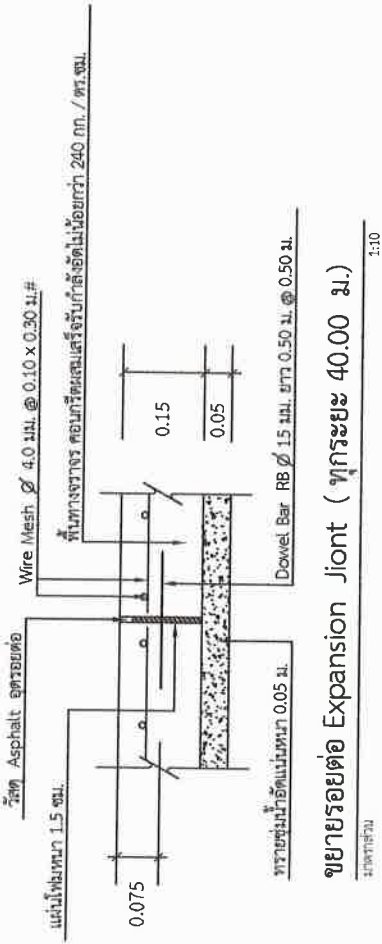



โครงการก่อสร้างถนนคอนกรีตเสริมเหล็ก หมู่ 1 สายถนนหน้าเมรุวัดราษฎร์สามัคคี

กว้าง 5.00 เมตร ยาวไม่น้อยกว่า 140.00 เมตรหนา 0.15 เมตร

หรือมีพื้นที่ไม่น้อยกว่า 700 ตารางเมตร ไหล่ทางลูกรังข้างละ 0.50 เมตร

แผนที่สังเขปปีโครงการก่อสร้างถนนคอนกรีตเสริมเหล็ก หมู่ 1 สายถนนหน้าเมรุวัดราษฎร์สามัคคี



NOT TO SCALE



องค์การบริหารส่วนตำบลโคกคอน	
โครงการ ก่อสร้างถนนคอนกรีตเสริมเหล็กสาย หมู่ที่ 1 สายถนนหน้าเมรุวัดราษฎร์สามัคคี (ประจำปีงบประมาณ พ.ศ.2568)	
สถานที่	บ้านโพธิ์พระ หมู่ที่ 1 ต. โคกคอน อ. ท่าบ่อ จ.หนองคาย
สำรวจ-เขียนแบบ	นายทศวัฒน์ เนาวรัตน์ (สำรวจ-เขียนแบบ) นายโกเมศพร เจริญสุข (นายช่างโยธาชำนาญงาน)
ตรวจสอบ	นายสมหมาย อานานี (ผู้อำนวยการกองช่าง)
ผู้ออกแบบวิศวกรรม	นายสุทธานี ศรีภักดี (วิศวกรโยธา สธ.10742)
เห็นชอบ	นายไพโรจน์ หอมเหล็ก (ปลัดองค์การบริหารส่วนตำบลโคกคอน)
อนุมัติ	นายกศิตี จันทร์เกษ (นายกองค์การบริหารส่วนตำบลโคกคอน)
แสดงแบบ	
แผนที่สังเขป	
มาตราส่วน	ไม่มี
วันเดือนปี	28/03/68
แผนที่	A-01
จำนวนแผ่น	6



1. วัตถุประสงค์ของการจัด

- 1.1 ปูนซีเมนต์ ปูนซีเมนต์ที่ใช้ผสมคอนกรีต เป็นปูนซีเมนต์ปอร์ตแลนด์ประเภทที่1 ตาม มอก 15 เล่ม 1
- 1.2 หยาบ ต้องเป็นทรายหยาบนำ้าจืด มีความคม เม็ง มาร์ง ต้องสะอาด ปราศจากวัสดุอื่นเรื้อปปน เบน ดิน แก้วถ่าน เศษพืชและอื่นๆที่มีผลต่อคอนกรีต
- 1.3 หิน ต้องเป็นหินย่อยหรือกรวดที่มีคุณภาพที่มีความแข็งแรงไม่แตกง่ายก่อนจะอัดและปราศจากวัตถุอื่นเจือปนที่จะมีผลต่อคุณสมบัติของคอนกรีตซึ่งมีขนาดได้สุดไม่เกิน 1/2 ของส่วนที่บางที่สุดของโครงสร้างและไม่เกิน 3/4 เท่าของช่องว่างของเหล็กเสริม
- 1.4 น้ำ น้ำที่ใช้ผสมคอนกรีตต้องเป็นน้ำสะอาด เช่นน้ำปะปา และ ปราศจาก น้ำตาล น้ำมัน กรด ต่าง เกลือ หรือสารเคมีอื่นๆ ใบปริวรรตที่จะเป็นอันตรายต่อคอนกรีต

2. ส่วนการสมัครบัตรและคุณสมบัติของคอนกรีต

- ## 2.1 ส่วนผสมคอนกรีตใน 1 ลูกบาศก์เมตร ประกอบด้วยส่วนผสมดังนี้

ปูนซีเมนต์	กก.	336
ทราย	ลบ.ม.	0.60
หินย่อยหรือกรวด	ลบ.ม.	1.09
น้ำ	ลิตร	180

กรณีนี้ให้ออกฤทธิ์ผสมเสร็จพร้อมกับการทดสอบคุณสมบัติของคอนกรีต โดยให้มีความแข็งแรงของคอนกรีต เมื่อทำการทดสอบกำลังอัดของคอนกรีตตามมาตรฐาน โดยมีกัลลืออัดประตัยไม่ได้กว่า 240 กิโลกรัม/ตารางเซนติเมตร กองแห่งทดสอบมาตรฐานประเทศไทยกำหนด $15 \times 15 \times 15$ ซม ที่ 28 วัน และฉีดการยุบตัวของคอนกรีต (Slump Test) เท่ากับ 7.5 ซม. และ ± 2.5 ซม. การผสมด้วยไม้อ่อนหรือผสม จะต้องผสมไม้นี้เรียกว่า 30 รอย/นาที และใช้เวลาในการผสมไม่น้อยกว่า 2 นาทีและไม่เกิน 6 นาที ซึ่งคอนกรีตที่ผสมเสร็จแล้วต้องใช้ให้หมดภายในเวลา 30 นาที

3. การเก็บข้อมูลอย่างครอบคลุม


4. การประเมินคุณกริต


5. เหล็กเสริม

- 5.1 เพื่อให้เครื่องมือข้อมูลสมบัติตรงตามมาตรฐานกระทรวงอุตสาหกรรม มอก. 20-2534 และ 24-2524 ดังนี้

- เหล็กเส้นกลมใช้ตามมาตรฐาน SR 24
- เหล็กข้ออ้อยใช้ตามมาตรฐาน SD 30

- 5.2 เหตุที่นำมาใช้ต้องสะอาดปราศจาก สนิม คราบน้ำมันไม่เป็นสนิมชุม และต้องไม่ผ่านการใช้งานมาก่อน

- 5.4 การทดสอบกำลังและคุณสมบัติของเหล็กเสริม ให้งานเป็นไปตามการทดสอบ จากหน่วยงานของรัฐที่เชื่อถือได้ พร้อมหนังสือรับรองการทดสอบด้วยกำลังเสริม ส่งผู้ควบคุมงาน โดยผู้วิจัยเป็นผู้ોકค่าใช้จ่ายในการทดสอบอย่างเต็มที่

6. อื่นๆ

- 6.2 ขึ้นตอน วิธีการ วัดดู อาจเปลี่ยนแปลงได้ตามความเหมาะสมขึ้นอยู่กับชนิดของตัวควบคุมงาน

หมายเหตุ

มิติที่แสดงไว้ในแบบมีหน่วยเป็นเมตร นอกจากการระบุไว้เป็นอย่างอื่นเฉพาะแห่ง
รูปแบบและรายการอาจมีการเปลี่ยนแปลงได้ตามความเหมาะสม
ขึ้นอยู่กับดุลยพินิจของผู้ควบคุมงานหรือผู้จ้าง

โดยผู้รับจ้างเป็นผู้ขอค่าใช้จ่ายในการทดสอบเองทั้งสิ้น

โครงการ

ก่อสร้างถนนคอนกรีตเสริมเหล็กภายในพื้นที่ 1
สายถนนหน้าแม่วัดราชกุศลสันคิต
(ประจำปีงบประมาณ พ.ศ.2568)

สถานที่

บ้านโปะพระ หมู่ที่ 1

ก. โศกคอน อ. ท่าบ่อ จ.หนองคาย

สำรวจ-เขียนแบบ

นายทวนวัฒน์ เนาวรัตน์
(สำรวจ-เขียนแบบ)

นายโกเมสมนทร์ เจริญสุข
(นายช่างโยธาชำนาญงาน)

ทววจสอพ

นายสมหมาย อัสนานิ
(ผู้อำนวยการกองช่าง)

ผู้ออกแบบ/รับรองแบบ

นายสุทธาภิ ศรีภักดี
วิศกรโยธา สย.10742

เพิ่มขอบ

นายไพโรจน์ หอมเหล็ก
ปลัดองค์การบริหารส่วนตำบลโคก

10/10/10

นายคำดี จันทะเกษ
(นายกองค์การบริหารส่วนตำบลโคกคอน)

แบบสอบถาม

รายการประกอบแบบ



วันเดือนปี ๖8/03/68

A-02

6

โครงการก่อสร้างถนนคอนกรีตเสริมเหล็ก หมู่ 1 สายถนนหน้าเมรุวัดราษฎร์สามัคคี

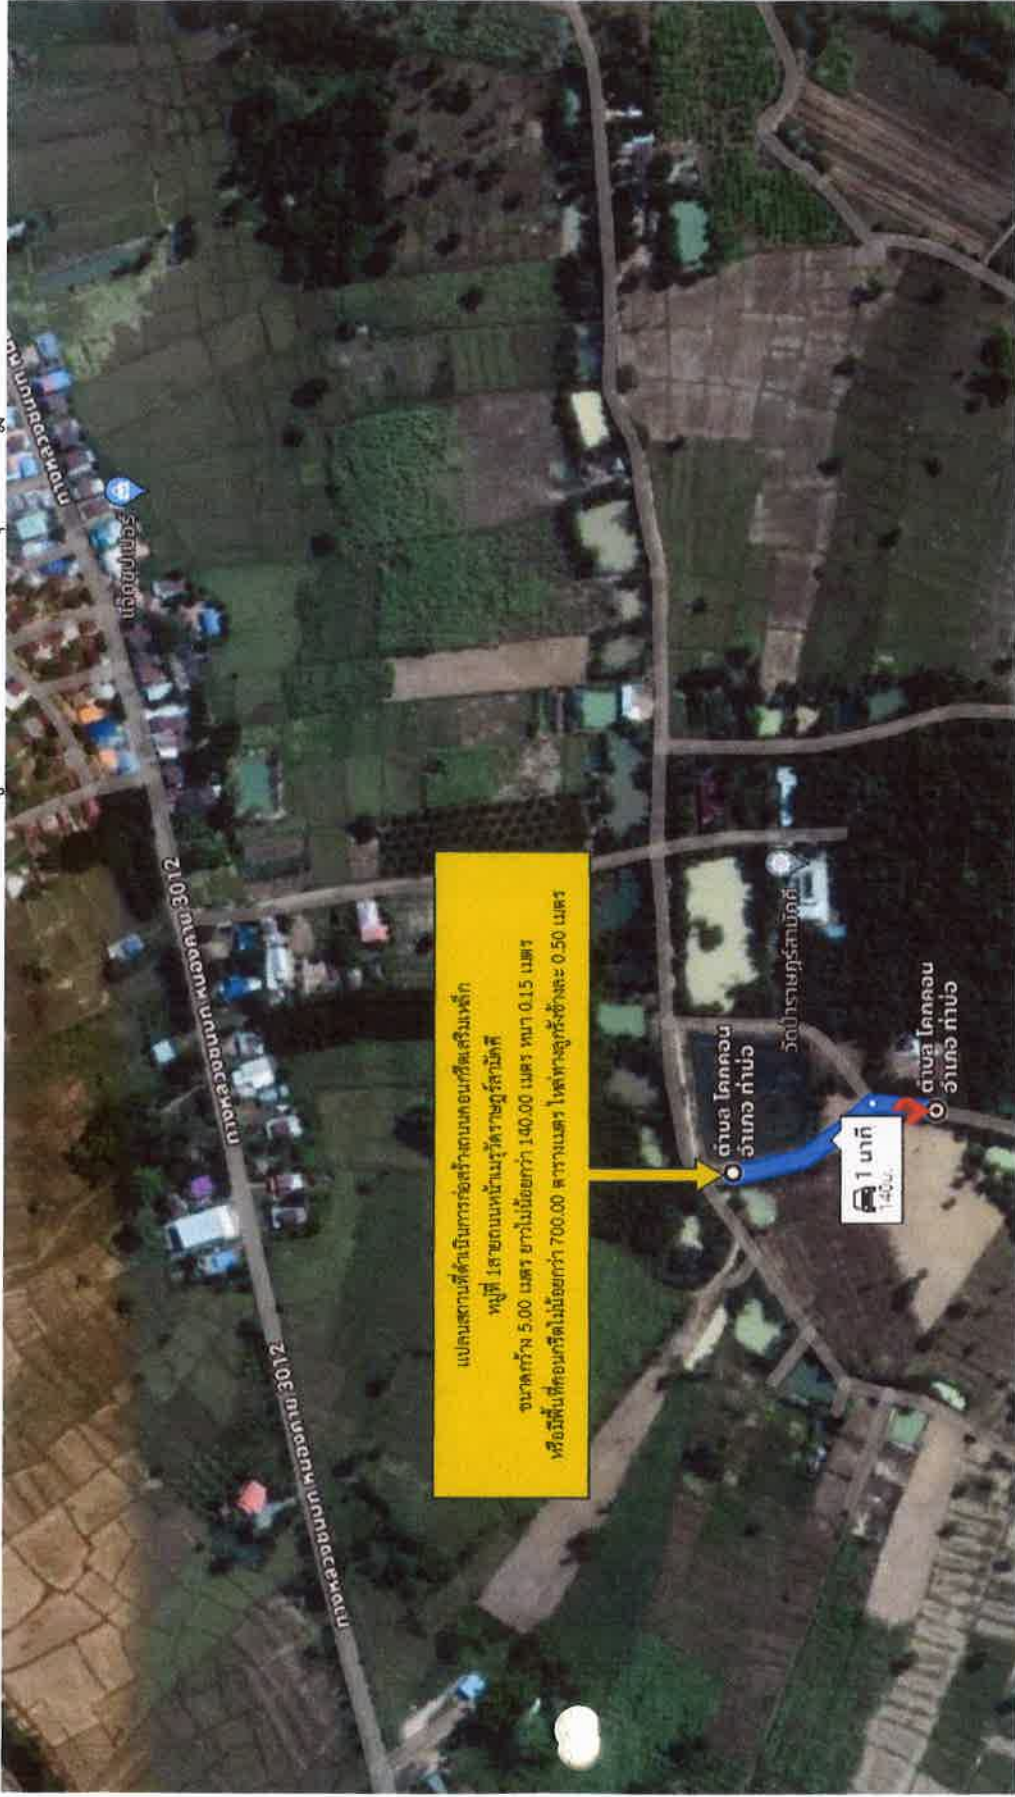

การใช้พื้นที่ในบางก่อสร้าง

ผู้รับจ้างสัญญาต้องใช้พื้นที่สำหรับถมหรือปรับพื้นที่ที่ใช้ในบางก่อสร้างให้เป็นพื้นที่ผลิตภายในประเทศไทย โดยไม่น้อยกว่าร้อยละ 60 ของมูลค่าวัสดุ ที่ใช้ในการก่อสร้างทั้งหมดตามสัญญาและต้องใช้เวลาไม่น้อยกว่าร้อยละ 90 ของปริมาณเหล็กที่ใช้ทั้งหมดตามสัญญา (หรือรวมค่าขนส่งวัสดุและวิธีการจัดซื้อจัดจ้างวัสดุหรือการเสริมหรือการสนับสนุน ฉบับที่ 2 พ.ศ.2563)

NOT TO SCALE

แสดงแบบ	แปลนถนนคอนกรีตเสริมเหล็ก	
มาตราส่วน	ไม่มี	
วัน/เดือน/ปี	28/03/68	
แผ่นที่	A-03	จำนวนแผ่น 6



องค์การบริหารส่วนตำบลโคกคอน

โครงการ

ก่อสร้างถนนคอนกรีตเสริมเหล็กภายใน หมู่ที่ 1
สายถนนหน้าวัดราษฎร์สามัคคี
(ประจำปีงบประมาณ พ.ศ.2568)

สถานที่

บ้านโนนพระ หมู่ที่ 1

ต. โคกคอน อ. ท่าบ่อ จ.หนองคาย

สำรวจเขียนแบบ

นายพนวัฒน์ นาวรัตน์
(สำรวจ-เขียนแบบ)

ตรวจสอบ

นายสมหมาย อาสนานิ
(ผู้อำนวยการกองช่าง)

ผู้ออกแบบ/รับรองแบบ

นายสุทธานัน ศรีภักดิ์
(วิศวกรโยธา สย.10742)

เห็นชอบ

นายไพโรจน์ หอมเหล็ก
(ปลัดองค์การบริหารส่วนตำบลโคกคอน)

อนุมัติ

นายศักดิ์ จันทะเกษ
(นายกองค์การบริหารส่วนตำบลโคกคอน)

แสดงแบบ

แปลนขยายการเสริมเหล็ก

มาตรฐาน

รับเดือนปี

แผ่นที่ S-01

จำนวนแผ่น

6

Longitudinal joint DB 16 ยาว 0.50 ม. @ 0.50 ม.

Wire Mesh ϕ 4.0 มม. @ 0.10 x 0.30 ม. #

ไพล์ทาสูกรังกว้าง 1.00 ม.

Expansion joint RB 15 ยาว 0.50 ม. @ 0.50 ม.

Contraction joint RB 15 ยาว 0.50 ม. @ 0.50 ม.

Expansion joint RB 15 ยาว 0.50 ม. @ 0.50 ม.

0.50 2.50 2.50 2.50 0.50

10.00

10.00

40.00

หมายเหตุ

Longitudinal joint (ดูแบบขยาย)

Expansion joint (ดูแบบขยาย)

Contraction joint (ดูแบบขยาย)

Wire Mesh ϕ 4.0 มม. @ 0.10 x 0.30 ม. #

Tie Bar DB ϕ 16 มม. ยาว 0.50 ม. @ 0.50 ม.

จุดสิ้นสุดงานก่อสร้างขอยึดช่วงท้าย ให้ใช้เหล็ก RB ϕ 19 มม. ยาว 0.50 ม. @ 0.50 ม.

ไพล์ทาสูกรังกว้าง 0.50 ม.

แปลนขยายการเสริมเหล็ก


มาตรฐาน

มาตราส่วน

1:100



องค์การบริหารส่วนตำบลโคกคอน	
โครงการ ก่อสร้างถนนคอนกรีตเสริมเหล็กภายใน หมู่ที่ 1 สายถนนหน้าวัดราษฎร์สามัคคี (ระยะจัดงบประมาณ พ.ศ.2568)	
สถานที่ บ้านโพธิ์พระ หมู่ที่ 1 ต. โคกคอน อ. ท่าบ่อ จ.หนองคาย	
สำรวจ-เขียนแบบ	นายพนวิทย์ เนการรัตน์ (สำรวจ-เขียนแบบ) นายโกเมนทร์ เจริญสุข (นายช่างโยธาชำนาญงาน)
ตรวจสอบ	นายสมหมาย อาสนานิ (ผู้อำนวยการกองช่าง)
ผู้ออกแบบรับรองแบบ	นายสุทนต์ ศรีภักดี วิศวกรโยธา สย.10742)
เห็นชอบ	นายไพโรจน์ หอมเหล็ก (ปลัดองค์การบริหารส่วนตำบลโคกคอน)
อนุมัติ	นายศักดิ์ จันทะเกษ (นายกองค์การบริหารส่วนตำบลโคกคอน)
แสดงแบบ	นายไพโรจน์ หอมเหล็ก (ปลัดองค์การบริหารส่วนตำบลโคกคอน)
ตัดขยายตามขวาง	
มาตราส่วน	1:50
วันเดือนปี	28/03/68
แผ่นที่	S-02
จำนวนแผ่น	6



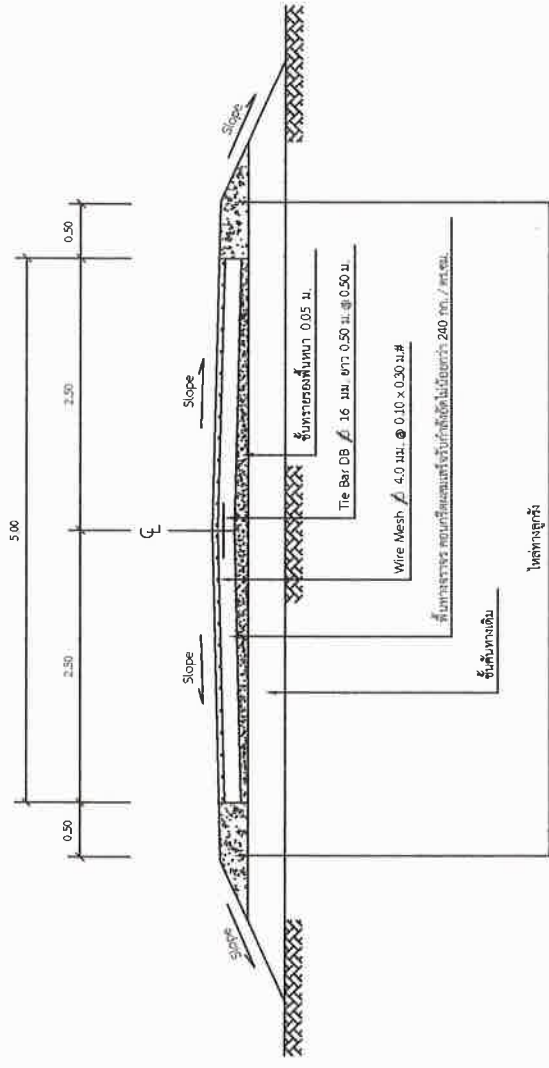


รูปตัดขยายตามขวาง

มาตราส่วน 1:50



องค์การบริหารส่วนตำบลโคกคอน	
โครงการ	ก่อสร้างถนนคอนกรีตเสริมเหล็กภายในหมู่ที่ 1 สายถนนหน้าวัดราษฎร์สันติ (ประจำปีงบประมาณ พ.ศ.2568)
สถานที่	บ้านโพนพระ หมู่ที่ 1 ต.โคกคอน อ.ท่าบ่อ จ.หนองคาย
สำรวจ/เขียนแบบ	นายพนวัฒน์ เนการรัตน์ (สำรวจ-เขียนแบบ) นายโสมฤทธิ์ เจริญสุข (นายช่างโยธาชำนาญงาน)
ตรวจสอบ	นายสมหมาย อาสนานิ (ผู้อำนวยการกองช่าง)
ผู้ออกแบบ/รับลงแบบ	นายสุทนต์ ศรีภักดี (วิศวกรโยธา สย.10742)
เห็นชอบ	นายไพโรจน์ หอมเหล็ก (ปลัดองค์การบริหารส่วนตำบลโคกคอน)
อนุมัติ	นายศักดิ์ จันทะเกษ (นายกองค์การบริหารส่วนตำบลโคกคอน)
แสดงแบบ	ขยายรอยต่อ
มาตรฐาน	มคอ.ร.ส่วน 1:50
วันเดือนปี	28/03/68
แผ่นที่	S-03 จำนวนแผ่น 6

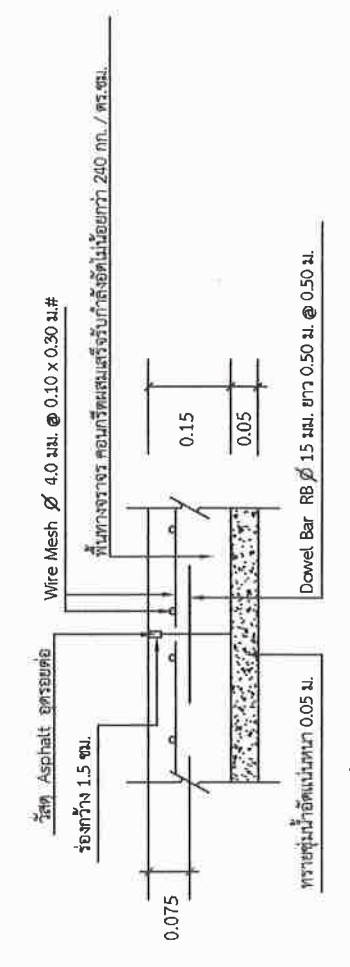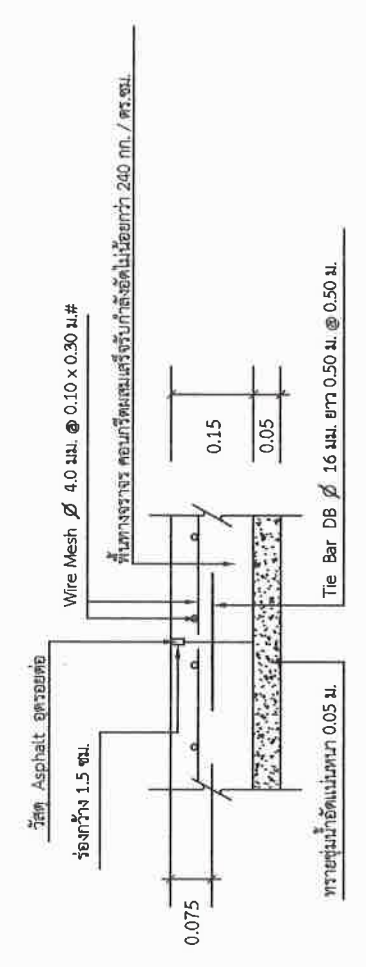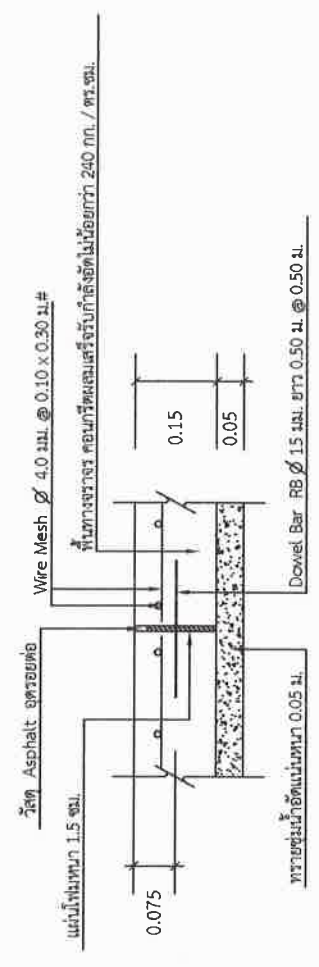

บัญชีแก้ไขเปลี่ยนแปลงค่าใช้จ่ายงบประมาณรายจ่าย ประจำปีงบประมาณ พ.ศ. 2568

อนุมัติเมื่อวันที่ 14 เดือน พฤษภาคม พ.ศ. 2568

องค์การบริหารส่วนตำบลโคกคอน อำเภอท่าบ่อ จังหวัดหนองคาย

แก้ไขเปลี่ยนแปลงครั้งที่ 2

แผนงาน	งบ	เงินเดือน/ ค่า.../ รายจ่ายอื่น	ประเภทรายจ่าย	โครงการ/รายการ	ฉบับที่	งบประมาณ อนุมัติ	ค่าใช้จ่ายงบประมาณรายจ่าย ที่เปลี่ยนแปลง	
							ข้อความเดิม	ข้อความใหม่
อุตสาหกรรม และการโยธา	ก่อสร้าง	ค่าที่ดินและ สิ่งก่อสร้าง	ค่าก่อสร้างสิ่ง สาธารณูปการ	โครงการก่อสร้างถนน คอนกรีตเสริมเหล็ก เส้นทางถนนสายข้าง บ้าน บางหมู่เรียน หมู่ที่ 5 บ้านโคกคอน	ฉบับที่ 1	23,400	- เพื่อจ่ายเป็นค่าดำเนินการก่อสร้างถนนคอนกรีต เสริมเหล็ก เส้นทางถนนสายข้างบ้านบางหมู่เรียน หมู่ที่ 5 ขนาดกว้าง 2.00 เมตร ยาวไม่น้อยกว่า 22.00 เมตร หน้า 0.15 เมตร หรือพื้นที่ไม่น้อยกว่า 44.00 ตารางเมตร ใต้ ทางลูกรังข้างละ 0.50 เมตร ตามแบบ แปลนที่องค์การบริหารส่วนตำบลโคกคอน กำหนด	- เพื่อจ่ายเป็นค่าดำเนินการก่อสร้างถนนคอนกรีต เสริมเหล็ก เส้นทางถนนข้างบ้านบางหมู่เรียน หมู่ที่ 5 ขนาดกว้าง 2.00 เมตร ยาวไม่น้อยกว่า 22.00 เมตร หน้า 0.15 เมตร หรือพื้นที่ไม่น้อยกว่า 44.00 ตารางเมตร ใต้ ทางลูกรังข้างละ 0.50 เมตร ตามแบบ แปลนที่องค์การบริหารส่วนตำบลโคกคอน กำหนด
							- เป็นไปตามพระราชบัญญัติสภาพัฒนาการ องค์การบริหารส่วนตำบล พ.ศ.2537 และที่ แก้ไขเพิ่มเติม	- เป็นไปตามพระราชบัญญัติสภาพัฒนาการ องค์การบริหารส่วนตำบล พ.ศ.2537 และที่ แก้ไขเพิ่มเติม
							- เป็นไปตามแผนพัฒนาท้องถิ่น (พ.ศ. 2566-2570) เพิ่มเติม ครั้งที่ 2/2566 หน้า 15 ลำดับที่ 13 กองช่าง	- เป็นไปตามแผนพัฒนาท้องถิ่น (พ.ศ. 2566-2570) เพิ่มเติม ครั้งที่ 2/2566 หน้า 15 ลำดับที่ 13 กองช่าง

แผนงาน	งาน	งบ	เงินเดือน/ ค่า.../ รายจ่ายอื่น	ประเภทรายจ่าย	โครงการ/รายการ	ฉบับที่	งบประมาณ อนุมัติ	คำชี้แจงงบประมาณรายจ่าย ที่ขอเปลี่ยนแปลง	
								ข้อความเดิม	ข้อความใหม่
อุตสาหกรรม และการโยธา	ก่อสร้าง	ลงทุน	ค่าที่ดินและ สิ่งก่อสร้าง	ค่าก่อสร้างสิ่ง สาธารณูปการ	โครงการก่อสร้างถนน คอนกรีตเสริมเหล็ก เส้นทางถนนสายข้าง บ้าน นายสุริยา ชัยแสง หมู่ที่ 5 บ้านโคกคอน	ฉบับที่ 1	21,200	เพื่อจ่ายเป็นค่าเป็นโครงการก่อสร้างถนนคอนกรีตเสริมเหล็ก เส้นทางถนนสายข้างบ้านนายสุริยา ชัยแสง หมู่ที่ 5 ขนาดกว้าง 2.00 เมตร ยาวไม่น้อยกว่า 20.00 เมตร หน้า 0.15 เมตร หรือพื้นที่ไม่น้อยกว่า 40.00 ตารางเมตร ไร่ ทางลูกรังข้างละ 0.50 เมตร ตามแบบ แปลนที่องค์การบริหารส่วนตำบลโคกคอน กำหนด - เป็นไปตามพระราชบัญญัติสภาพัฒนาและองค์การบริหารส่วนตำบล พ.ศ.2537 และที่แก้ไขเพิ่มเติม - เป็นไปตามแผนพัฒนาท้องถิ่น (พ.ศ. 2566-2570) เพิ่มเติม ครั้งที่ 2/2566 หน้า 15 ลำดับที่ 12 กองช่าง	เพื่อจ่ายเป็นค่าเป็นโครงการก่อสร้างถนนคอนกรีตเสริมเหล็ก เส้นทางถนนสายข้างบ้านนายสุริยา ชัยแสง หมู่ที่ 5 ขนาดกว้าง 2.00 เมตร ยาวไม่น้อยกว่า 20.00 เมตร หน้า 0.15 เมตร หรือพื้นที่ไม่น้อยกว่า 40.00 ตารางเมตร ไร่ ทางลูกรังข้างละ 0.50 เมตร ตามแบบ แปลนที่องค์การบริหารส่วนตำบลโคกคอน กำหนด - เป็นไปตามพระราชบัญญัติสภาพัฒนาและองค์การบริหารส่วนตำบล พ.ศ.2537 และที่แก้ไขเพิ่มเติม - เป็นไปตามแผนพัฒนาท้องถิ่น (พ.ศ. 2566-2570) เพิ่มเติม ครั้งที่ 2/2566 หน้า 15 ลำดับที่ 12 กองช่าง

แผนงาน	งาน	งบ	เงินเดือน/ ค่า.../ รายจ่ายอื่น	ประเภทรายจ่าย	โครงการ/รายการ	ฉบับที่	งบประมาณ อนุมัติ	คำชี้แจงงบประมาณรายจ่าย ที่ขอเปลี่ยนแปลง	
								ข้อความเดิม	ข้อความใหม่
อุตสาหกรรม และการโยธา	ก่อสร้าง	ลงทุน	ค่าที่ดินและ สิ่งก่อสร้าง	ค่าก่อสร้างสิ่ง สาธารณูปการ	โครงการก่อสร้างถนน คอนกรีตเสริมเหล็ก หมู่ที่ 1 บ้านโพธิ์พระ สายหน้าเมรุวัดราษฎร์ สามัคคี	ฉบับที่ 1	376,800	- เพื่อจ่ายเป็นดำเนินการก่อสร้างถนนคอนกรีตเสริมเหล็ก หมู่ที่ 1 สายถนนหน้าเมรุวัดราษฎร์สามัคคี ขนาดกว้าง 5.00 เมตร ยาวไม่น้อยกว่า 140.00 เมตร หน้า 0.15 เมตร หรือพื้นที่ไม่น้อยกว่า 700.00 เมตร ไร่ ทางลูกรังข้างละ 0.50 เมตร ตามแบบแปลนที่องค์การบริหารส่วนตำบลโคกคอนกำหนด - เป็นไปตามพระราชบัญญัติสภาพตำบลและองค์การบริหารส่วนตำบล พ.ศ.2537 และที่แก้ไขเพิ่มเติม - เป็นไปตามแผนพัฒนาท้องถิ่น (พ.ศ. 2566-2570) เพิ่มเติม ครั้งที่ 2/2566 หน้า 10 ลำดับที่ 3 กองช่าง	- เพื่อจ่ายเป็นดำเนินการก่อสร้างถนนคอนกรีตเสริมเหล็ก หมู่ที่ 1 บ้านโพธิ์พระ สายถนนหน้าเมรุวัดราษฎร์สามัคคี ขนาดกว้าง 5.00 เมตร ยาวไม่น้อยกว่า 140.00 เมตร หน้า 0.15 เมตร หรือพื้นที่ไม่น้อยกว่า 700.00 ตารางเมตร ไร่ ทางลูกรังข้างละ 0.50 เมตร ตามแบบแปลนที่องค์การบริหารส่วนตำบลโคกคอนกำหนด - เป็นไปตามพระราชบัญญัติสภาพตำบลและองค์การบริหารส่วนตำบล พ.ศ.2537 และที่แก้ไขเพิ่มเติม - เป็นไปตามแผนพัฒนาท้องถิ่น (พ.ศ. 2566-2570) เพิ่มเติม ครั้งที่ 2/2566 หน้า 10 ลำดับที่ 3 กองช่าง

แผนงาน	งาน	งบ	เงินเดือน/ ค่า.../ รายจ่ายอื่น	ประเภทรายจ่าย	โครงการ/รายการ	ฉบับที่	งบประมาณ อนุมัติ	คำชี้แจงงบประมาณรายจ่าย ที่ขอเปลี่ยนแปลง	
								ข้อความเดิม	ข้อความใหม่
อุตสาหกรรม และการโยธา	ก่อสร้าง	ลงทุน	ค่าที่ดินและ สิ่งก่อสร้าง	ค่าก่อสร้างสิ่ง สาธารณูปการ	โครงการก่อสร้างถนน คอนกรีตเสริมเหล็ก หมู่ที่ 4 บ้านโคกคอน สายหน้าบ้านนาย สมศักดิ์ ยะมุณี ถึง ที่นายนายแดง แก่นท้าว	ฉบับที่ 1	370,800	- เพื่อจ่ายเป็นดำเนินการก่อสร้างถนนคอนกรีตเสริมเหล็กภายในหมู่บ้าน หมู่ที่ 4 บ้านโคกคอนสายหน้าบ้านนายสมศักดิ์ ยะมุณี ถึง ที่นายนายแดง แก่นท้าว ขนาดกว้าง 4.00 เมตร ยาวไม่น้อยกว่า 170.00 เมตร หนา 0.15 เมตร หรือพื้นที่ไม่น้อยกว่า 680.00 ตารางเมตร ใต้ทางลูกรังข้างละ 0.50 เมตร ตามแบบแปลนที่องค์การบริหารส่วนตำบลโคกคอนกำหนด - เป็นไปตามพระราชบัญญัติสภาพัฒนาการและองค์การบริหารส่วนตำบล พ.ศ.2537 และที่แก้ไขเพิ่มเติม - เป็นไปตามแผนพัฒนาท้องถิ่น (พ.ศ. 2566-2570) เพิ่มเติม ครั้งที่ 2/2566 หน้า 14 ลำดับที่ 11 กองช่าง	- เพื่อจ่ายเป็นดำเนินการก่อสร้างถนนคอนกรีตเสริมเหล็กภายในหมู่บ้าน หมู่ที่ 4 บ้านโคกคอนสายหน้าบ้านนายสมศักดิ์ ยะมุณี ถึง ที่นายนายแดง แก่นท้าว ขนาดกว้าง 4.00 เมตร ยาวไม่น้อยกว่า 170.00 เมตร หนา 0.15 เมตร หรือพื้นที่ไม่น้อยกว่า 680.00 ตารางเมตร ใต้ทางลูกรังข้างละ 0.50 เมตร ตามแบบแปลนที่องค์การบริหารส่วนตำบลโคกคอนกำหนด - เป็นไปตามพระราชบัญญัติสภาพัฒนาการและองค์การบริหารส่วนตำบล พ.ศ.2537 และที่แก้ไขเพิ่มเติม - เป็นไปตามแผนพัฒนาท้องถิ่น (พ.ศ. 2566-2570) เพิ่มเติม ครั้งที่ 2/2566 หน้า 14 ลำดับที่ 11 กองช่าง

แผนงาน	งาน	งบ	เงินเดือน/ ค่า.../ รายจ่ายอื่น	ประเภทรายจ่าย	โครงการ/รายการ	ฉบับที่	งบประมาณ อนุมัติ	คำชี้แจงงบประมาณรายจ่าย ที่ขอเปลี่ยนแปลง	
								ข้อความเดิม	ข้อความใหม่
อุตสาหกรรม และการโยธา	ก่อสร้าง	ลงทุน	ค่าที่ดินและ สิ่งก่อสร้าง	ค่าก่อสร้างสิ่ง สาธารณูปการ	โครงการก่อสร้างถนน คอนกรีตเสริมเหล็ก ถนนเส้นสร้างดอนจน สุดสาย หมู่ที่ 5 บ้านโคกคอน	ฉบับที่ 1	107,100	- เพื่อจ่ายเป็นค่าก่อสร้างถนนคอนกรีต เสริมเหล็กถนนเส้นสร้างดอนจนสุดสาย หมู่ที่ 5 ขนาดกว้าง 5.00 เมตร ยาวไม่น้อยกว่า 40.00 เมตร หนา 0.15 เมตร หรือพื้นที่ไม่น้อยกว่า 200.00 ตารางเมตร ใต้ ทางลูกรังข้างละ 0.50 เมตร ตามแบบ แปลนที่องค์การบริหารส่วนตำบลโคกคอน กำหนด - เป็นไปตามพระราชบัญญัติสภาพัฒนและ องค์การบริหารส่วนตำบล พ.ศ.2537 และที่ แก้ไขเพิ่มเติม - เป็นไปตามแผนพัฒนาท้องถิ่น (พ.ศ. 2566-2570) เพิ่มเติม ครั้งที่ 1/2566 หน้า 8 ลำดับที่ 7 กองช่าง	- เพื่อจ่ายเป็นค่าก่อสร้างถนนคอนกรีต เสริมเหล็กถนนเส้นสร้างดอนจนสุดสาย หมู่ที่ 5 ขนาดกว้าง 5.00 เมตร ยาวไม่น้อยกว่า 40.00 เมตร หนา 0.15 เมตร หรือพื้นที่ไม่น้อยกว่า 200.00 ตารางเมตร ใต้ ทางลูกรังข้างละ 0.50 เมตร ตามแบบ แปลนที่องค์การบริหารส่วนตำบลโคกคอน กำหนด - เป็นไปตามพระราชบัญญัติสภาพัฒนและ องค์การบริหารส่วนตำบล พ.ศ.2537 และที่ แก้ไขเพิ่มเติม - เป็นไปตามแผนพัฒนาท้องถิ่น (พ.ศ. 2566-2570) เพิ่มเติม ครั้งที่ 1/2566 หน้า 8 ลำดับที่ 7 กองช่าง

แผนงาน	งาน	งบ	เงินเดือน/ ค่า.../ รายจ่ายอื่น	ประเภทรายจ่าย	โครงการ/รายการ	ฉบับที่	งบประมาณ อนุมัติ	คำชี้แจงงบประมาณรายจ่าย ที่ขอเปลี่ยนแปลง	
								ข้อความเดิม	ข้อความใหม่
อุตสาหกรรม และการโยธา	ก่อสร้าง	ลงทุน	ค่าที่ดินและ สิ่งก่อสร้าง	ค่าก่อสร้างสิ่ง สาธารณูปการ	โครงการก่อสร้างถนน คอนกรีตเสริมเหล็ก บ้านโพนพระ หมู่ที่ 2 จากนามางจำเนียร แสงจันทิ ถึงถนนอบจ. นค.4029	ฉบับที่ 1	471,400	- เพื่อจ่ายเป็นค่าก่อสร้างถนนคอนกรีตเสริมเหล็กบ้านโพนพระ หมู่ที่ 2 จากนามางจำเนียร แสงจันทิ ถึง ถนน อบจ.นค.4029 ขนาดกว้าง 4.00 เมตร ยาวไม่น้อยกว่า 216.00 เมตร หนา 0.15 เมตร หรือพื้นที่ไม่น้อยกว่า 864.00 เมตร ไร่ 1 ทางลูกรังข้างละ 0.50 เมตร ตามแบบแปลนที่องค์การบริหารส่วนตำบลโคกคอน กำหนด - เป็นไปตามพระราชบัญญัติสภาพัฒนาการและองค์การบริหารส่วนตำบล พ.ศ.2537 และที่แก้ไขเพิ่มเติม - เป็นไปตามแผนพัฒนาท้องถิ่น (พ.ศ. 2566-2570) เพิ่มเติม ครั้งที่ 1/2566 หน้า 12 ลำดับที่ 4 กองช่าง	- เพื่อจ่ายเป็นค่าก่อสร้างถนนคอนกรีตเสริมเหล็กบ้านโพนพระ หมู่ที่ 2 จากนามางจำเนียร แสงจันทิ ถึง ถนน อบจ.นค.4029 ขนาดกว้าง 4.00 เมตร ยาวไม่น้อยกว่า 216.00 เมตร หนา 0.15 เมตร หรือพื้นที่ไม่น้อยกว่า 864.00 ตารางเมตร ไร่ 1 ทางลูกรังข้างละ 0.50 เมตร ตามแบบแปลนที่องค์การบริหารส่วนตำบลโคกคอน กำหนด - เป็นไปตามพระราชบัญญัติสภาพัฒนาการและองค์การบริหารส่วนตำบล พ.ศ.2537 และที่แก้ไขเพิ่มเติม - เป็นไปตามแผนพัฒนาท้องถิ่น (พ.ศ. 2566-2570) เพิ่มเติม ครั้งที่ 1/2566 หน้า 12 ลำดับที่ 4 กองช่าง

แผนงาน	งาน	งบ	เงินเดือน/ ค่า.../ รายจ่ายอื่น	ประเภทรายจ่าย	โครงการ/รายการ	ฉบับที่	งบประมาณ อนุมัติ	คำชี้แจงงบประมาณรายจ่าย ที่ขอเปลี่ยนแปลง	
								ข้อความเดิม	ข้อความใหม่
อุตสาหกรรม และการโยธา	ก่อสร้าง	ลงทุน	ค่าที่ดินและ สิ่งก่อสร้าง	ค่าก่อสร้างสิ่ง สาธารณูปการ	โครงการก่อสร้างถนน คอนกรีตเสริมเหล็ก เส้นทางถนนสายหน้า ศาลาประชาคม ถึง สะพานลำห้วยวังเลิง หมู่ที่ 3 บ้านดอนเมือง	ฉบับที่ 1	371,500	- เพื่อจ่ายเป็นค่าก่อสร้างถนนสายหน้าศาลา ประชาคม ถึง สะพานลำห้วยวังเลิง หมู่ที่ 3 บ้านดอนเมือง ขนาดกว้าง 5.00 เมตร ยาวไม่น้อยกว่า 138.00 เมตร หนา 0.15 เมตร หรือพื้นที่ไม่น้อยกว่า 690.00 เมตร ไร่ ทางลูกรังข้างละ 0.50 เมตร ตามแบบ แปลนที่องค์การบริหารส่วนตำบลโคกคอน กำหนด - เป็นไปตามพระราชบัญญัติสภาพัฒนาการ องค์การบริหารส่วนตำบล พ.ศ.2537 และที่ แก้ไขเพิ่มเติม - เป็นไปตามแผนพัฒนาท้องถิ่น (พ.ศ. 2566-2570) เพิ่มเติม ครั้งที่ 2/2566 หน้า 13 ลำดับที่ 9 กองช่าง	- เพื่อจ่ายเป็นดำเนินการก่อสร้างถนนคอนกรีต เสริมเหล็ก เส้นทางถนนสายหน้าศาลาประชาคม ถึงสะพานห้วยวังเลิง หมู่ที่ 3 บ้านดอนเมือง ขนาดกว้าง 5.00 เมตร ยาวไม่น้อยกว่า 138.00 เมตร หนา 0.15 เมตร หรือพื้นที่ไม่น้อยกว่า 690.00 ตารางเมตร ไร่ ทางลูกรังข้างละ 0.50 เมตร ตามแบบ แปลนที่องค์การบริหารส่วนตำบลโคกคอน กำหนด - เป็นไปตามพระราชบัญญัติสภาพัฒนาการ องค์การบริหารส่วนตำบล พ.ศ.2537 และที่ แก้ไขเพิ่มเติม - เป็นไปตามแผนพัฒนาท้องถิ่น (พ.ศ. 2566-2570) เพิ่มเติม ครั้งที่ 2/2566 หน้า 13 ลำดับที่ 9 กองช่าง

แผนงาน	งาน	งบ	เงินเดือน/ ค่า.../ รายจ่ายอื่น	ประเภทรายจ่าย	โครงการ/รายการ	ฉบับที่	งบประมาณ อนุมัติ	ค่าใช้จ่ายงบประมาณรายจ่าย	
								ที่ขอเปลี่ยนแปลง	ข้อความใหม่
อุตสาหกรรม และการโยธา	ก่อสร้าง	ลงทุน	ค่าที่ดินและ สิ่งก่อสร้าง	ค่าก่อสร้างสิ่ง สาธารณูปการ	โครงการก่อสร้างถนน คอนกรีตเสริมเหล็ก เส้นหน้าโรงเรียน โคกคอนวิทยาคม ถึง โรงเรียนวิทยาคม ถึง โรงเรียนบ้านหนองผือ หมู่ที่ 6 บ้านโคกคอน	ฉบับที่ 1	316,300		- เพื่อจ่ายเป็นค่าก่อสร้างถนนคอนกรีต เสริมเหล็ก เส้นหน้าโรงเรียนโคกคอนวิทยาคม ถึง โรงเรียนบ้านหนองผือ หมู่ที่ 6 ขนาดกว้าง 4.00 เมตร ยาวไม่น้อยกว่า 145.00 เมตร ทน 0.15 เมตร หรือพื้นที่ไม่น้อยกว่า 580.00 ตารางเมตร ใต้ ทางลูกรังข้างละ 0.50 เมตร ตามแบบ แปลนที่องค์การบริหารส่วนตำบลโคกคอน กำหนด - เป็นไปตามพระราชบัญญัติสภาพัฒนาและ องค์การบริหารส่วนตำบล พ.ศ.2537 และที่ แก้ไขเพิ่มเติม - เป็นไปตามแผนพัฒนาท้องถิ่น (พ.ศ. 2566-2570) เพิ่มเติม ครั้งที่ 1/2566 หน้า 10 ลำดับที่ 9 กองช่าง

1. หัวหน้าหน่วยงาน กองช่าง เจ้าของงบประมาณที่ขอเปลี่ยนแปลงค่าใช้จ่าย

(ใส่เหตุผลความจำเป็นที่ขอเปลี่ยนแปลงค่าใช้จ่าย) รายละเอียดปริมาณงานไม่ถูกต้องตามแบบที่กำหนด
การโอนครั้งนี้เป็นอำนาจของ สภากองการบริหารส่วนตำบลโคกคอน

ตามระเบียบกระทรวงมหาดไทย ว่าด้วยวิธีการงบประมาณขององค์กรปกครองส่วนท้องถิ่น พ.ศ.2563 หมวด 4 การโอนและแก้ไขเปลี่ยนแปลงงบประมาณ ข้อ 29

(ลงชื่อ).....

(นายสมหมาย อานาม)

ตำแหน่ง ผู้อำนวยการกองช่าง

วันที่ 14 เดือน พฤษภาคม พ.ศ. 2568

แผนงาน	งาน	งบ	เงินเดือน/ ค่า.../ รายจ่ายอื่น	ประเภทรายจ่าย	โครงการ/รายการ	ฉบับที่	งบประมาณ อนุมัติ	คำชี้แจงงบประมาณรายจ่าย ที่ขอเปลี่ยนแปลง	
								ข้อความเดิม	ข้อความใหม่

2. เจ้าหน้าที่งบประมาณ

ความเห็น.....

เพ็ญใจ

.....

(ลงชื่อ) *[Signature]*

.....

(นายอภิชาติ สุวรรณลักษณ์)

ตำแหน่ง รองปลัดองค์การบริหารส่วนตำบลโคกคอน รักษาการแทน

ปลัดองค์การบริหารส่วนตำบลโคกคอน

วันที่ 14 เดือน พฤษภาคม พ.ศ. 2568

3. หัวหน้าหน่วยงานคลัง

ความเห็น.....

[Signature]

(ลงชื่อ)

(นางสาวอุทัยวรรณ ยาศิริ)

ตำแหน่ง ผู้อำนวยการกองคลัง

4. การอนุมัติ

4.1 ผู้บริหารท้องถิ่น

ความเห็น.....

[Signature]

(ลงชื่อ)

(นายคำดี จันทะเกษ)

ตำแหน่ง นายกองค์การบริหารส่วนตำบลโคกคอน

วันที่ 14 เดือน พฤษภาคม พ.ศ. 2568

4.2 สถานองค์การบริหารส่วนตำบลโคกคอน มีมติอนุมัติในการประชุมสามัญ สมัยที่ 1/2568 ครั้งที่ 1

เมื่อวันที่ 14 กุมภาพันธ์ 2568

4.2 สภาท้องถิ่น

ความเห็น.....

[Signature]

(ลงชื่อ)

(นายโจคชัย มณีจันทร์)

ตำแหน่ง ประธานสภาองค์การบริหารส่วนตำบลโคกคอน

วันที่ 14 เดือน พฤษภาคม พ.ศ. 2568